

Anja und Bernhard Schubert
Schulstraße 3
27330 Asendorf

Telefon: 05022/9446653
email: schubert@kinderheim-kleine-strolche.de

| | |
|------------------------------------|--------------------|
| Samtgemeinde Bruchhausen-Vilsen | |
| 16. Nov. 2017 | |
| <i>Björn</i> | <i>[Signature]</i> |

*SG => FNP-Änderung
cha*

An die
Gemeinde Asendorf
z. Hd. Herrn Bürgermeister Heinfried Kabbert
Lange Straße 11

27305 Bruchhausen-Vilsen

Asendorf, den 11.11.2017

**BV: Bauleitplanung Kinderbetreuungseinrichtung Schubert, Graue,
Bücker Straße 4, 27330 Asendorf**

Sehr geehrter Herr Kabbert,

wir beziehen uns auf die seit 2015 mit Ihnen als Bürgermeister, dem Rat der Gemeinde Asendorf, der Samtgemeindeverwaltung, sowie mit verschiedenen Vertretern des Landkreises Diepholz geführten Gespräche, Schriftverkehre und Vermerke zum Thema mögliches Sondergebiet „Kinderbetreuungseinrichtung“ auf unserem Anwesen in 27330 Asendorf, Bücker Straße 4.

Nach Abwägung und reiflicher Überlegung stellen wir hiermit nun den Antrag, auf dem oben genannten Grundstück in Asendorf-Graue ein Verfahren zur Bauleitplanung mit dem Ziel ein Sondergebiet „Kinderbetreuungseinrichtung“ zu schaffen, durchzuführen.

Sind für diese Antragstellung unsererseits noch weitere Unterlagen einzureichen und/oder Vorgespräche erforderlich ?

In diesem Fall bitten wir um eine kurze Nachricht, damit wir das umgehend abstimmen und erledigen können.

Ansonsten bitten wir Sie, die entsprechenden städtebaulichen Verträge zusammenzustellen und uns zur Unterzeichnung zu übermitteln.

Für Rückfragen stehen wir Ihnen natürlich jederzeit zur Verfügung.

Mit freundlichen Grüßen

Anja und Bernhard Schubert

[Signature] *Anja Schubert*

| | |
|------------|----------------|
| Landkreis: | Diepholz |
| Gemeinde: | Asendorf |
| Gemarkung: | Graue |
| Flur: | 3 |
| Flurstück: | 129/14, 129/15 |

**Neubau Bürogebäude,
Kinder- und Säuglingsbetreuung**
Bücker Straße 4
27330 Asendorf - OT Graue

| | |
|--------------|-------------|
| Bauart: | Lageplan |
| Maßstab: | 1:500 |
| Plan-Nr.: | LP-03 |
| Bearbeiter: | A. Wiergold |
| Projekt-Nr.: | 020-2015 |

| ÄNDERUNGSVERZEICHNIS | |
|----------------------|-----------------------------|
| 01 | Lage verändert 12.01.16 AW |
| 03 | Bauabschnitt II 31.05.16 AW |
| Index | Änderung Datum Bearb. |

Kinderheim "Kleine Strolche" GbR
vertreten durch
Anja Schubert und Bernhard Schubert
Bücker Straße 4
27330 Asendorf - OT Graue


BAUHERR

06.07.2016
DATUM

Das Syndikat
Architekten & Ingenieure
Bahnhofstraße 18
27305 Bruchhausen-Vilsen
Telefon: 0 42 52 / 91 38 82 + 3
Fax: 0 42 52 / 91 39 91
E-Mail: info@syndikat-online.de

06.07.2016
DATUM

PLANVERFASSER

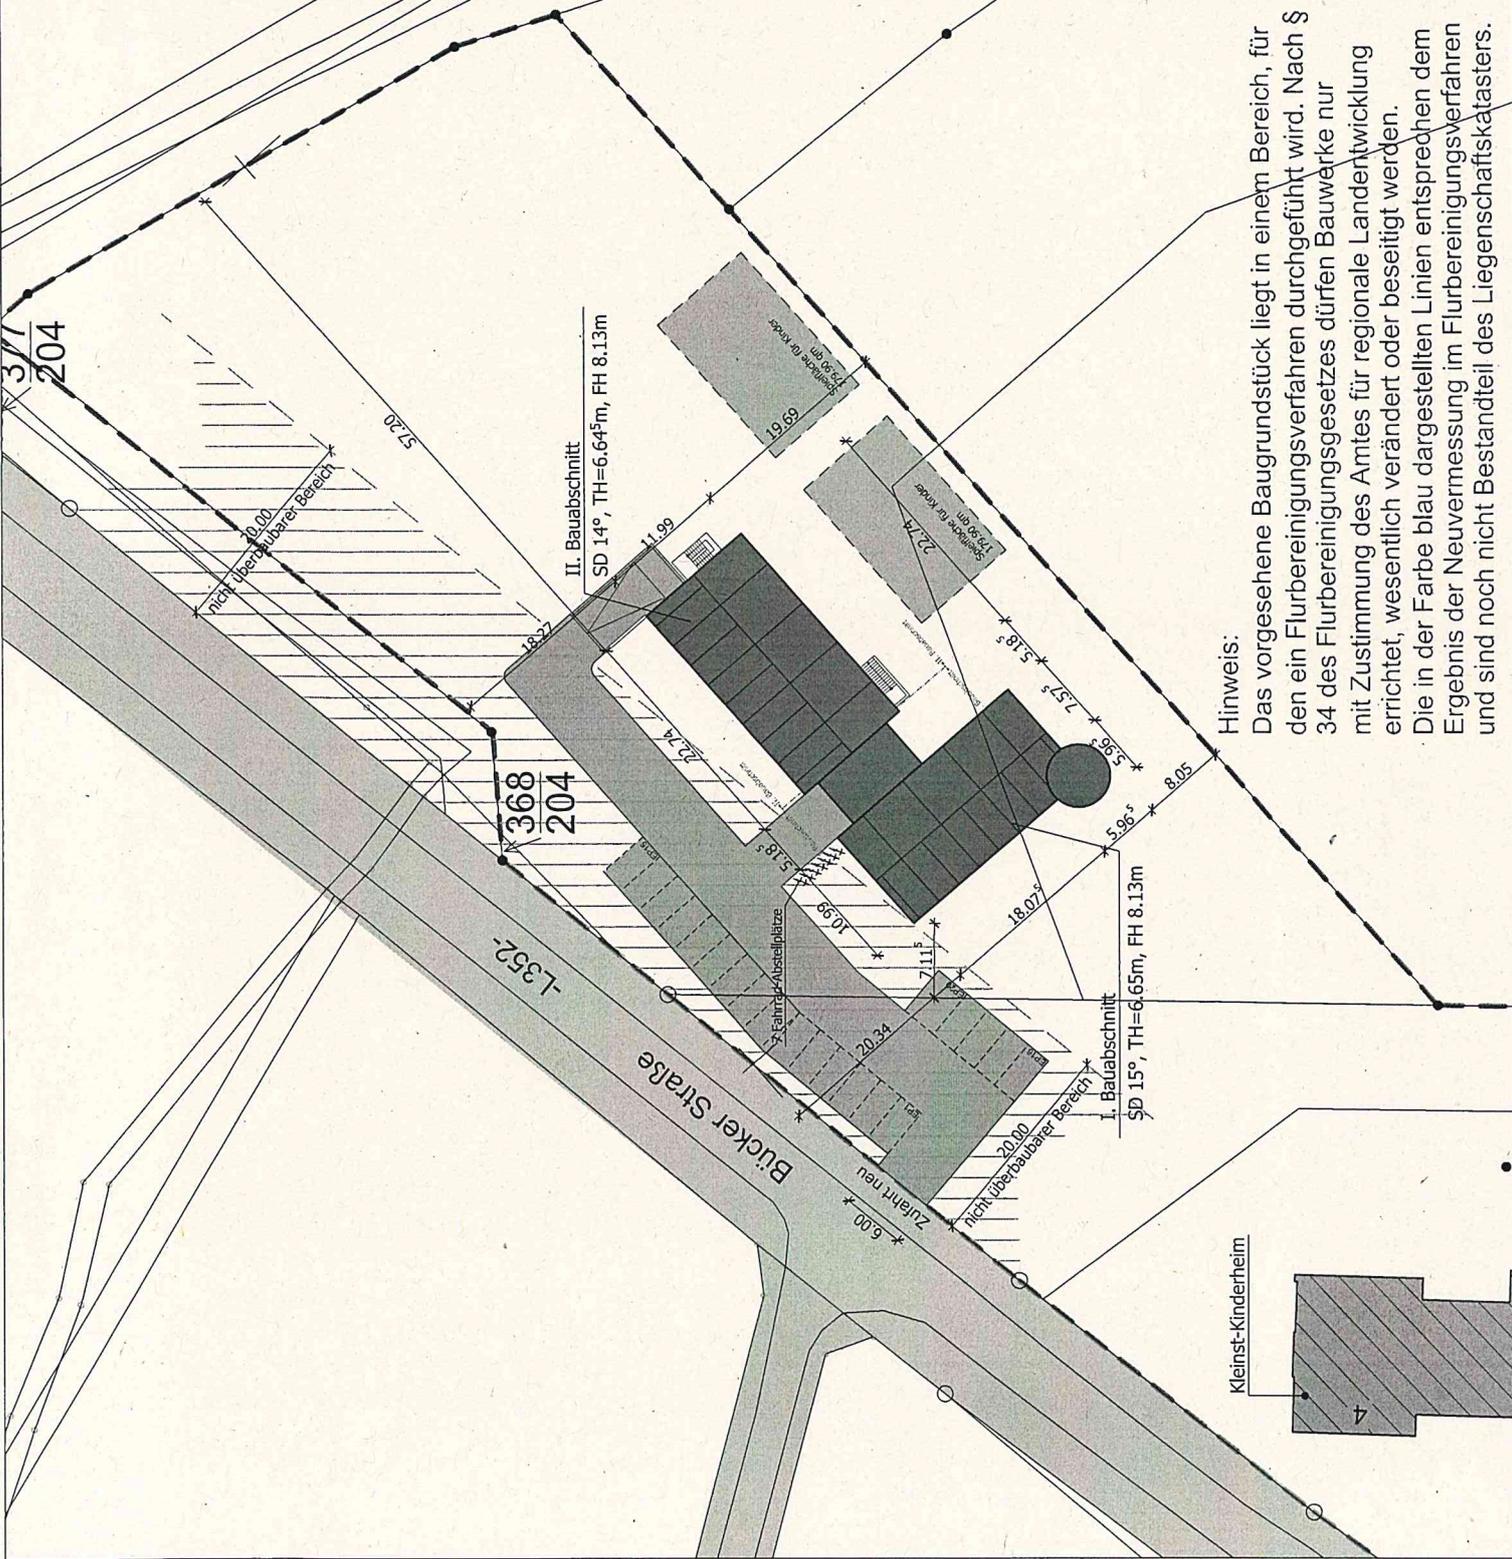


Hinweis:
Das vorgesehene Baugrundstück liegt in einem Bereich, für den ein Flurbereinigungsverfahren durchgeführt wird. Nach § 34 des Flurbereinigungsgesetzes dürfen Bauwerke nur mit Zustimmung des Amtes für regionale Landentwicklung errichtet, wesentlich verändert oder beseitigt werden. Die in der Farbe blau dargestellten Linien entsprechen dem Ergebnis der Neuvermessung im Flurbereinigungsverfahren und sind noch nicht Bestandteil des Liegenschaftskatasters.

N 5842658 m

E 503810 m

Amer Balliv

1:5.000

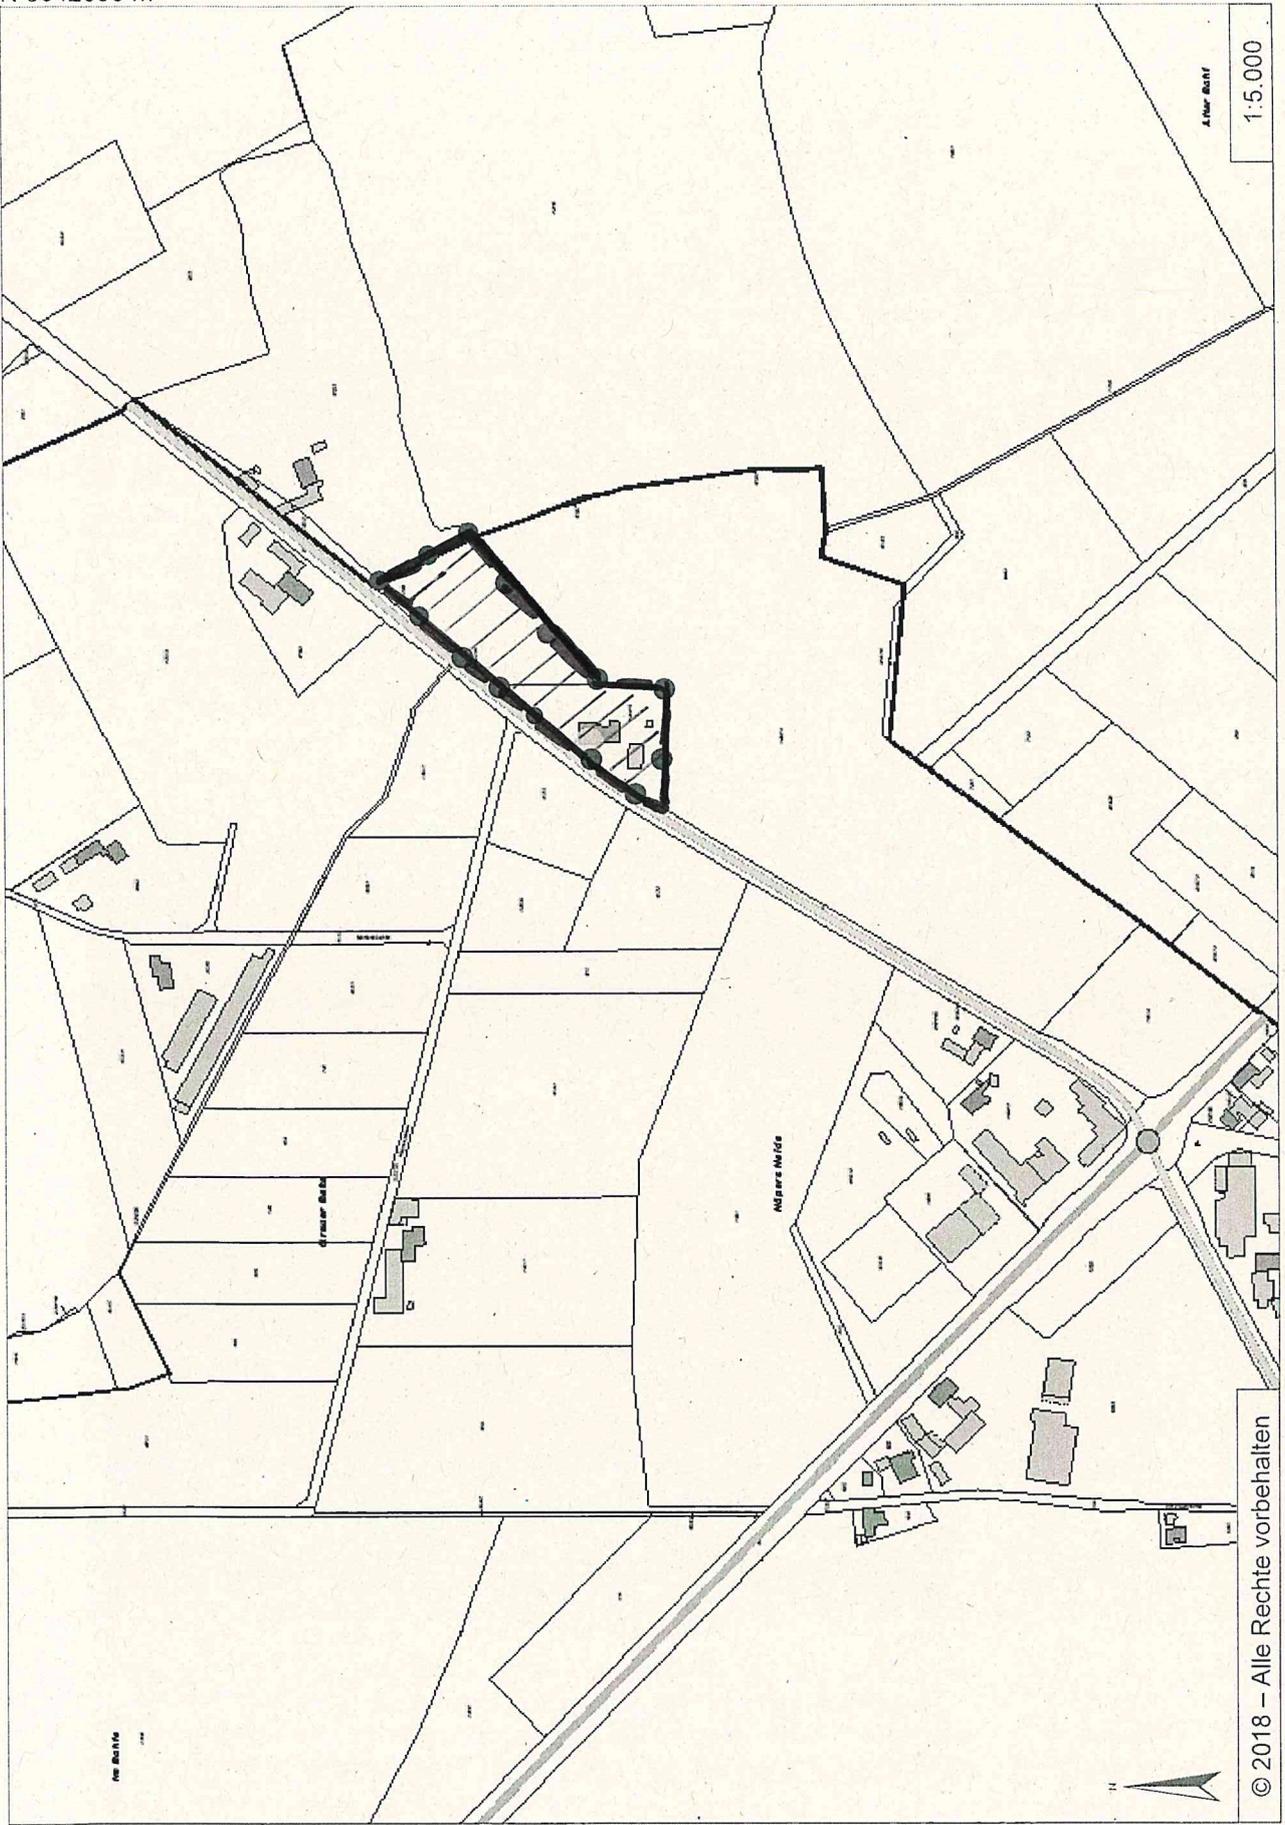

© 2018 – Alle Rechte vorbehalten

E 502554 m

N 5841788 m