


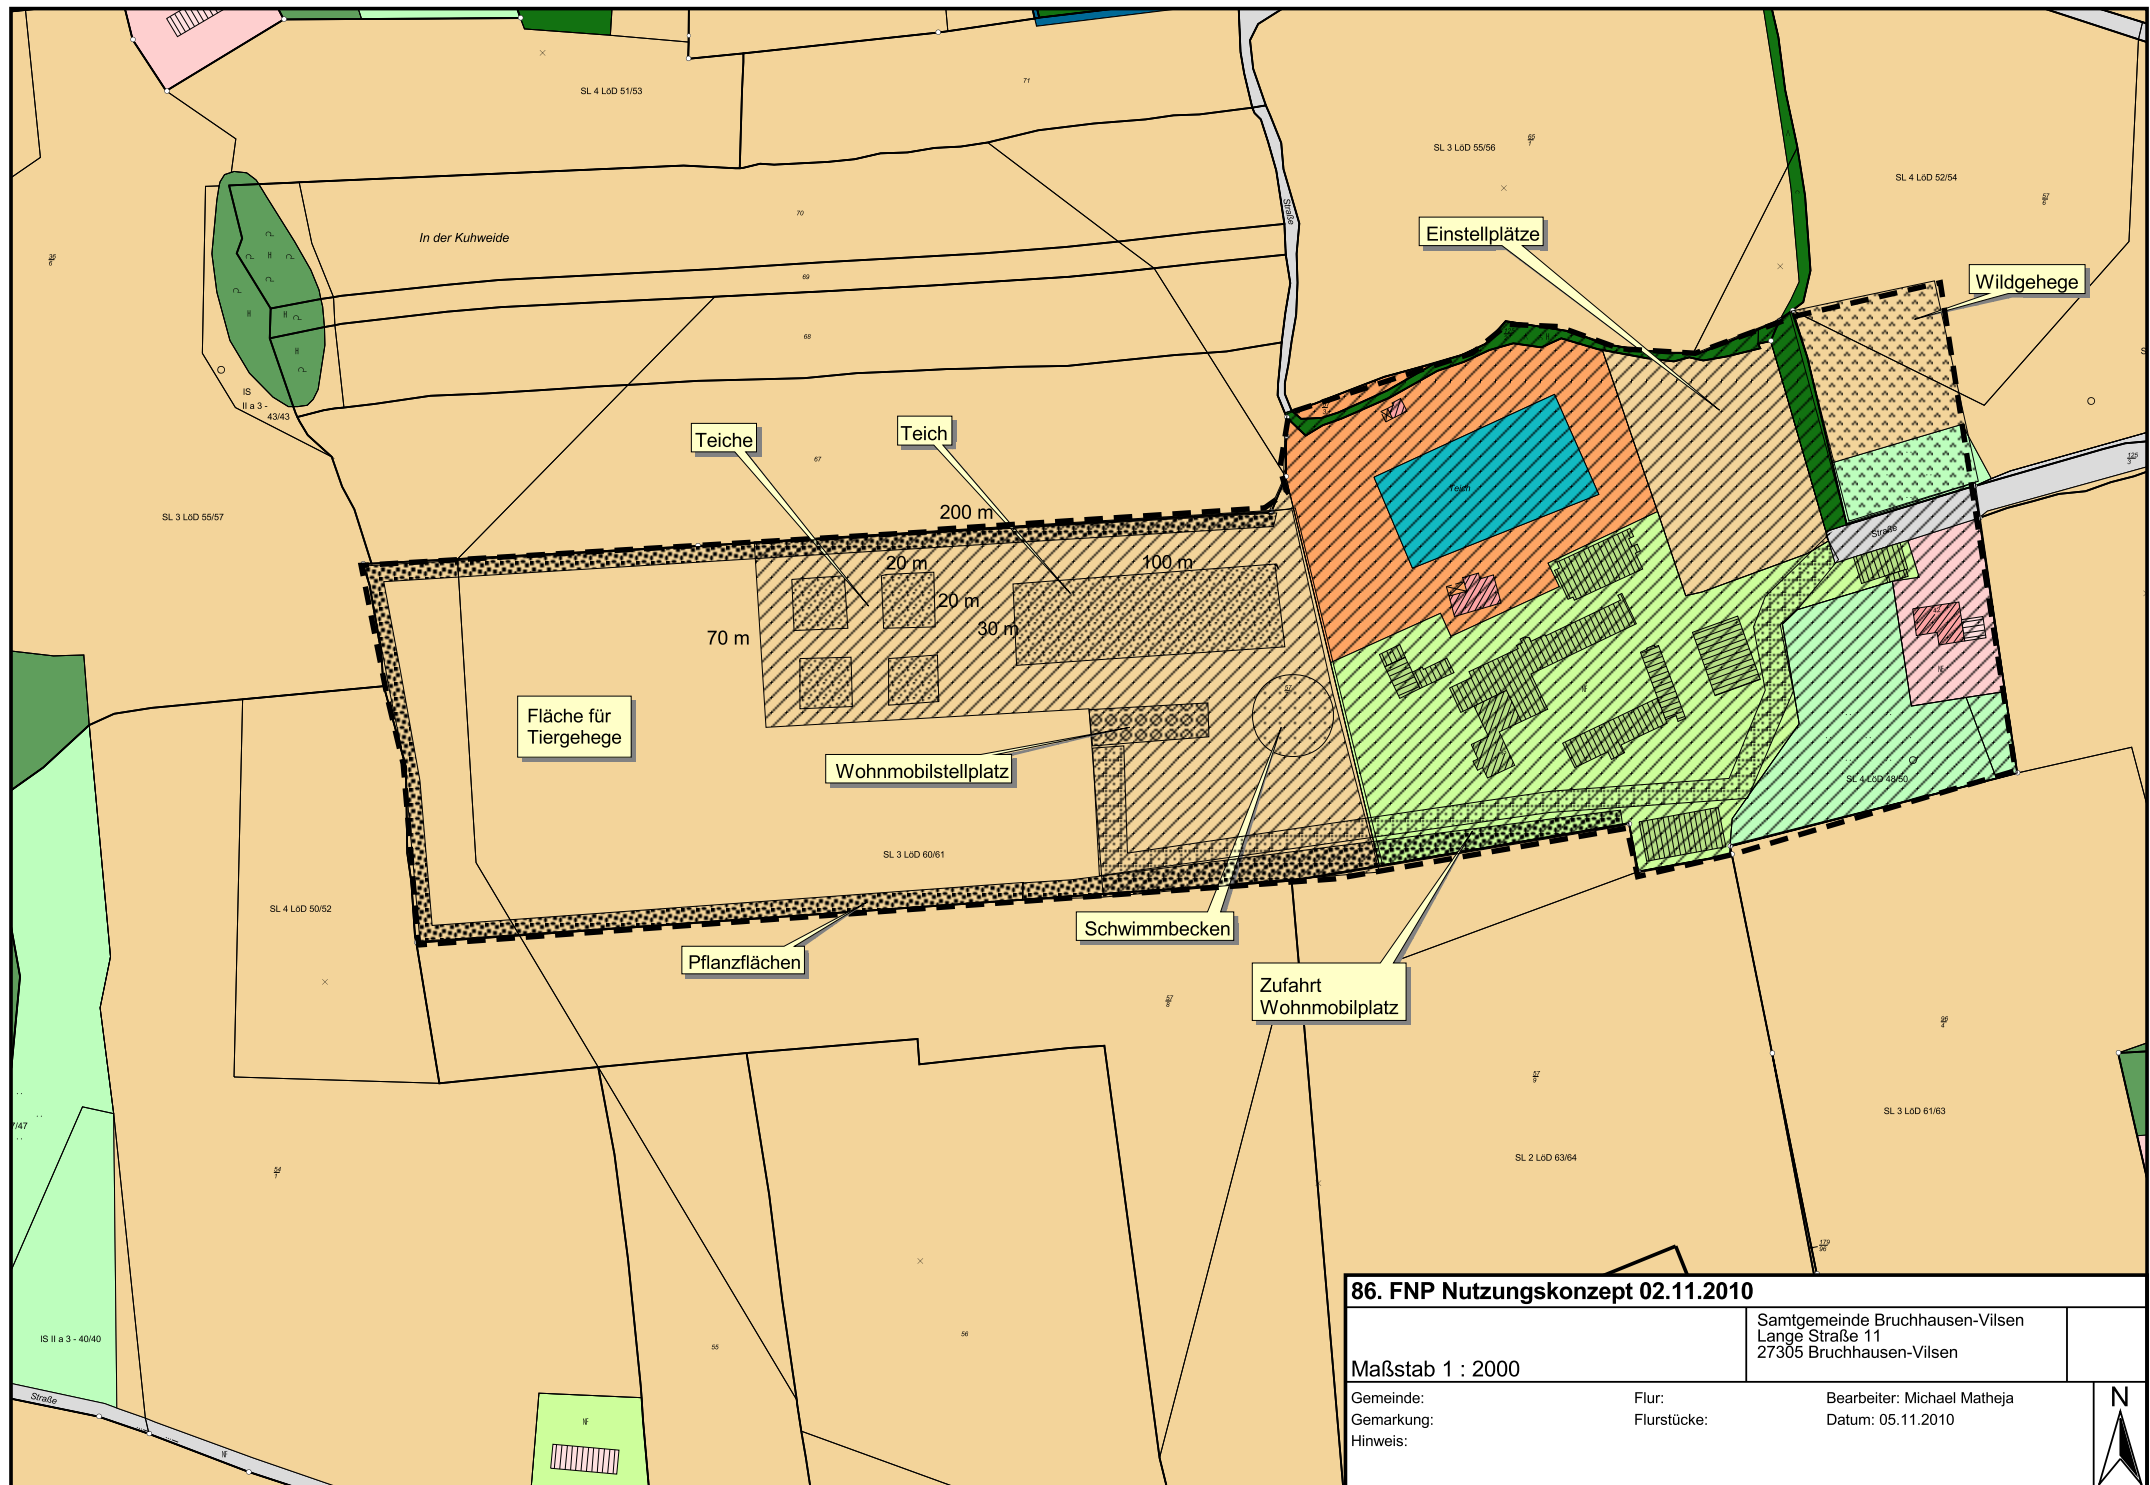

86. FNP Nutzungskonzept 02.11.2010			
Maßstab 1 : 2000		Samtgemeinde Bruchhausen-Vilsen Lange Straße 11 27305 Bruchhausen-Vilsen	
Gemeinde:	Flur:	Bearbeiter: Michael Matheja	
Gemarkung:	Flurstücke:	Datum: 05.11.2010	
Hinweis:			

