



RECHTSGÜLTIGER BEBAUUNGSPLAN
NR. 4 (16/8) „OSTLANDSTRASSE-OST“
GENEHMIGT AM: 1.6.1977

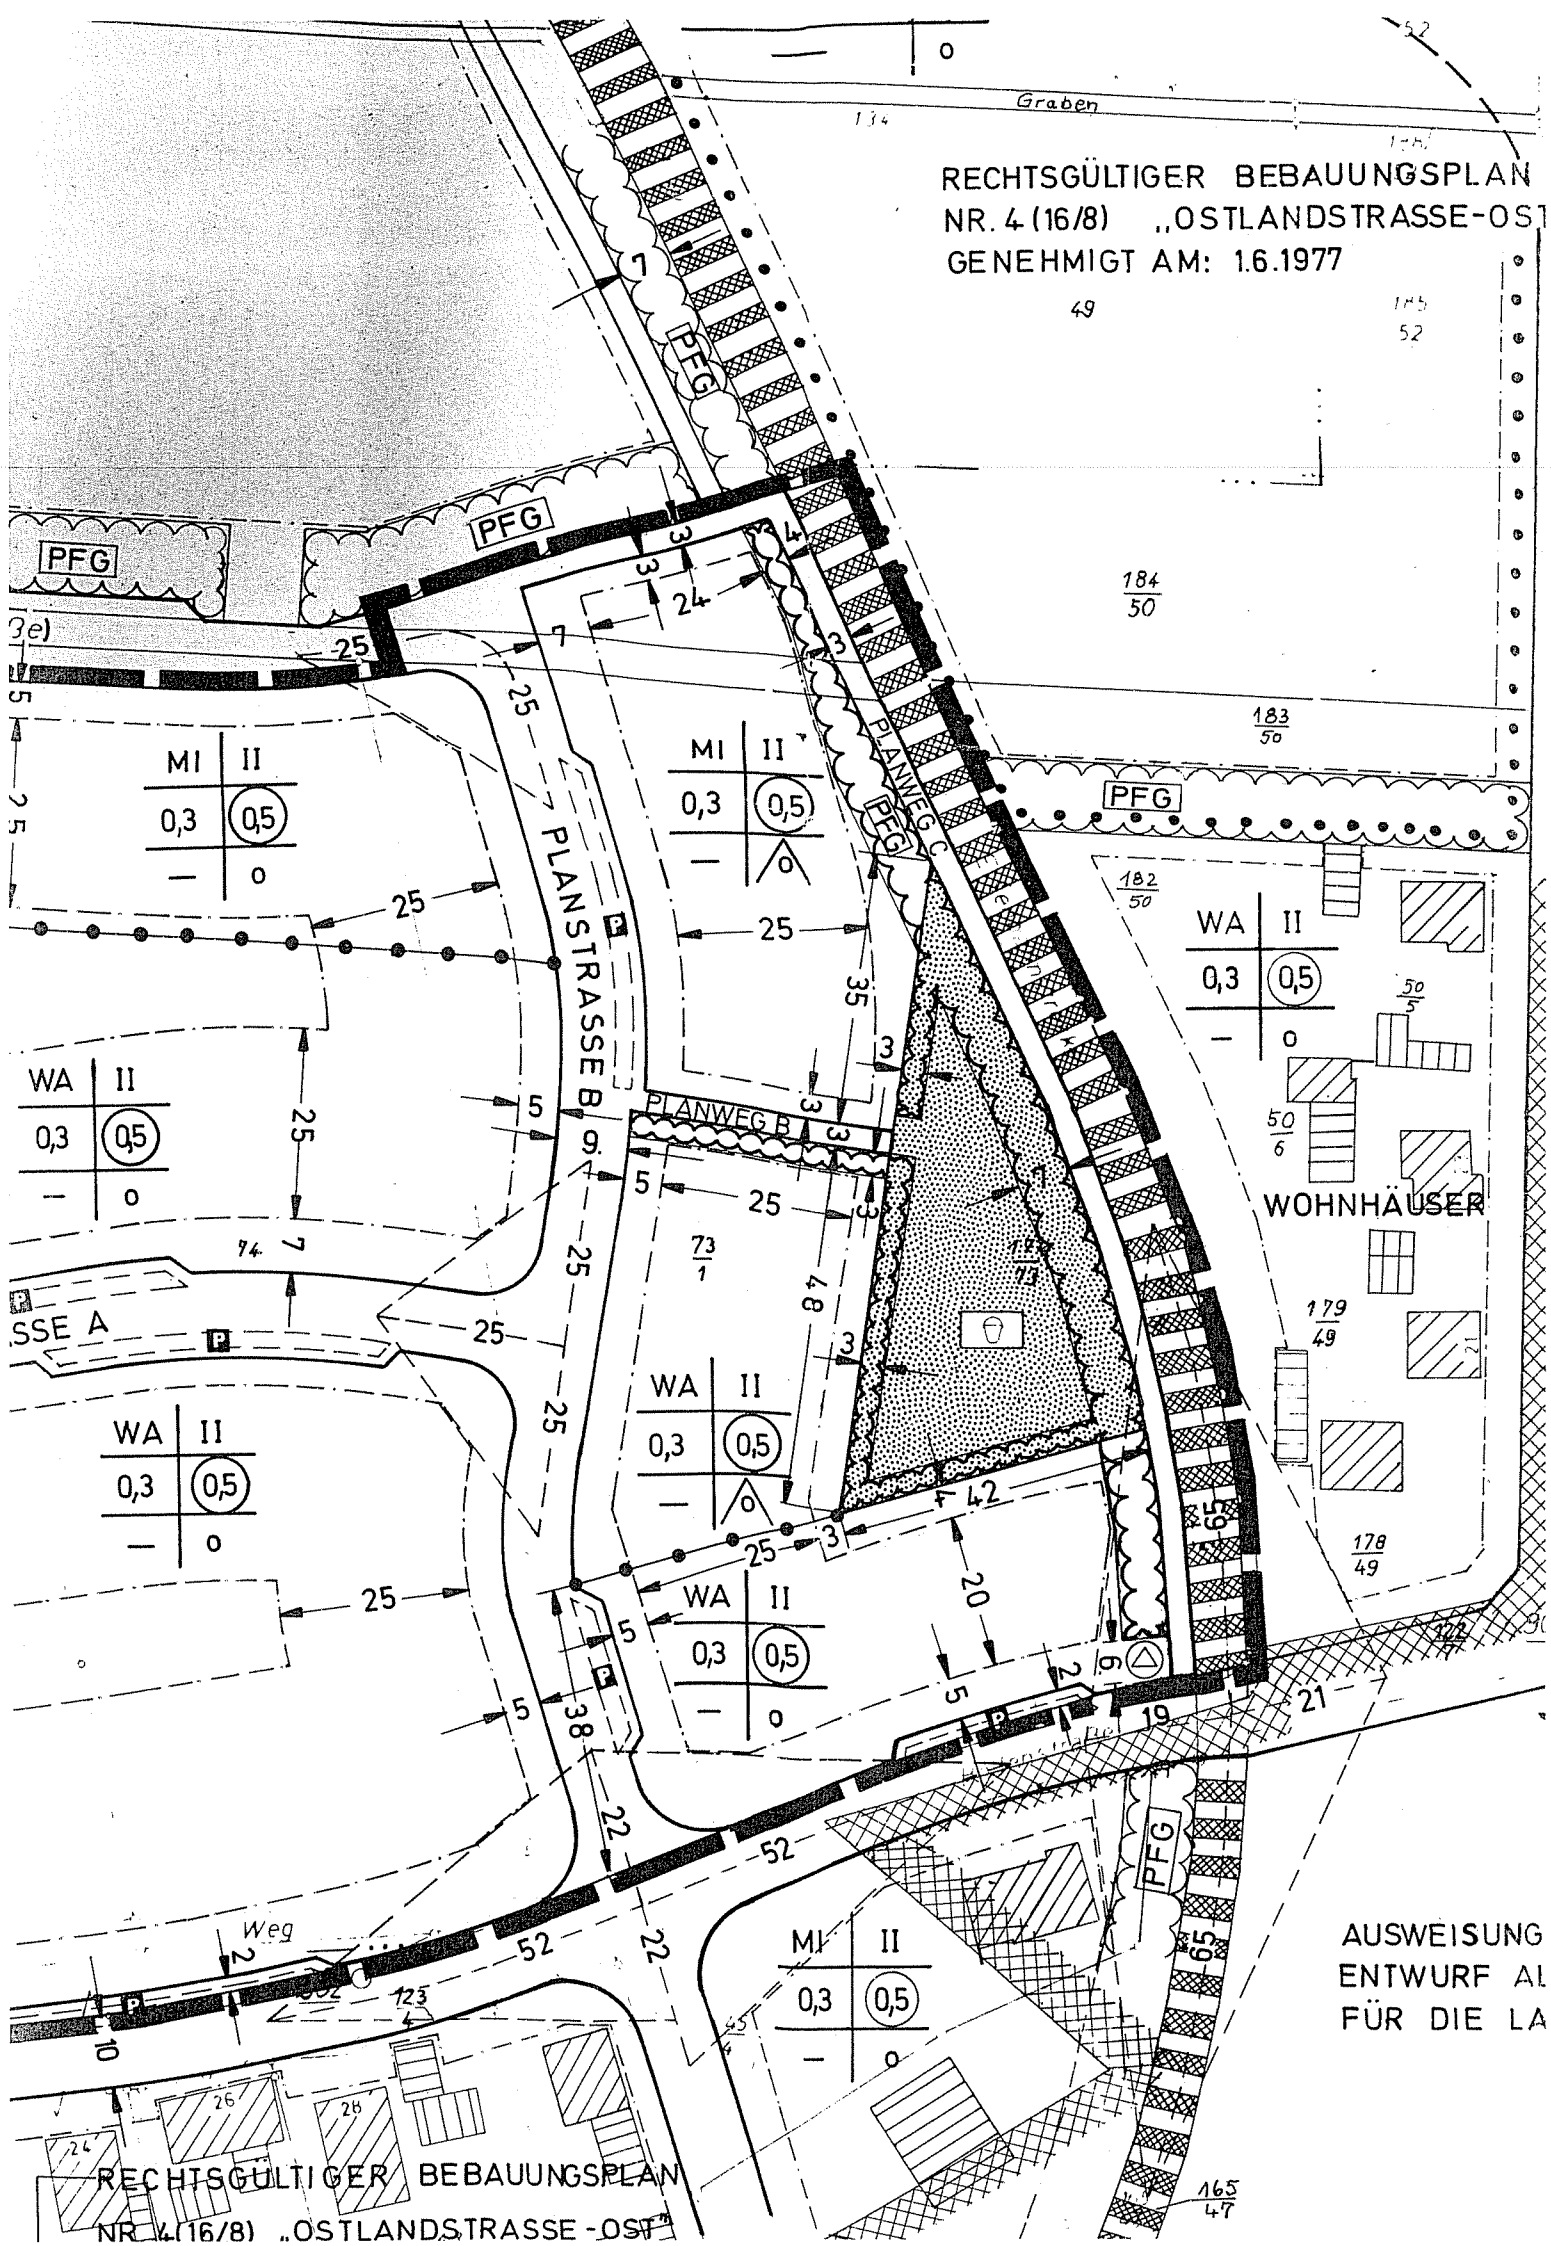

AUSWEISUNG
ENTWURF AL
FÜR DIE LA

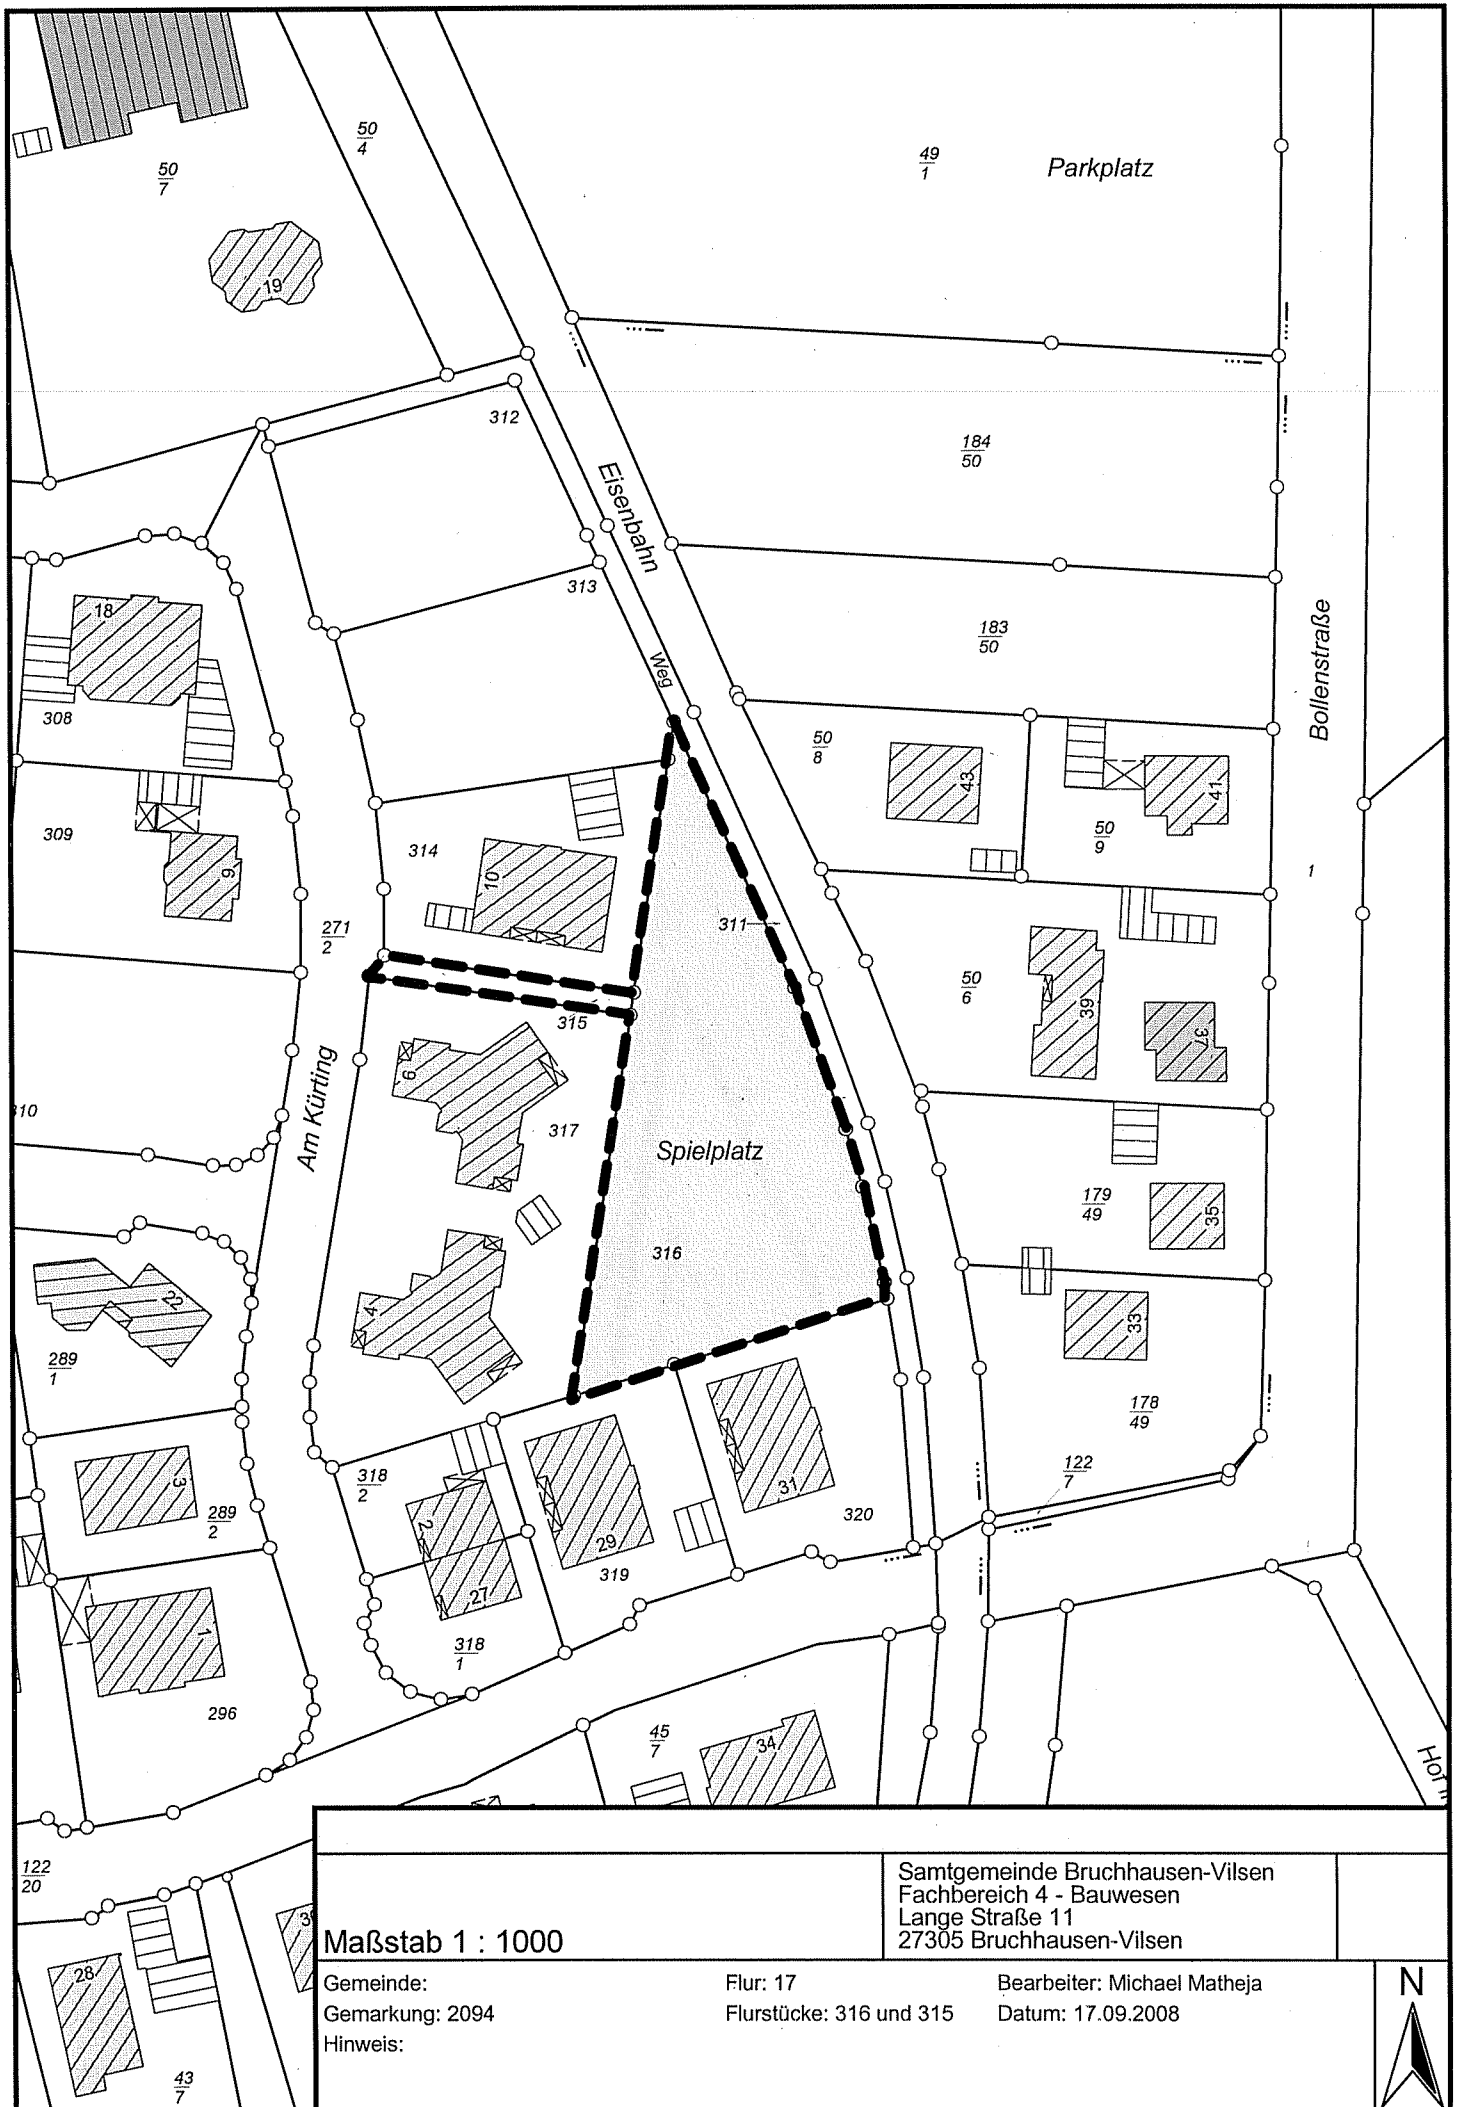

Maßstab 1 : 1000

Gemeinde:
Gemarkung: 2094
Hinweis:

Flur: 17
Flurstücke: 316 und 315

Samtgemeinde Bruchhausen-Vilsen
Fachbereich 4 - Bauwesen
Lange Straße 11
27305 Bruchhausen-Vilsen

Bearbeiter: Michael Matheja
Datum: 17.09.2008

