


Es gilt die BauNVO 1990

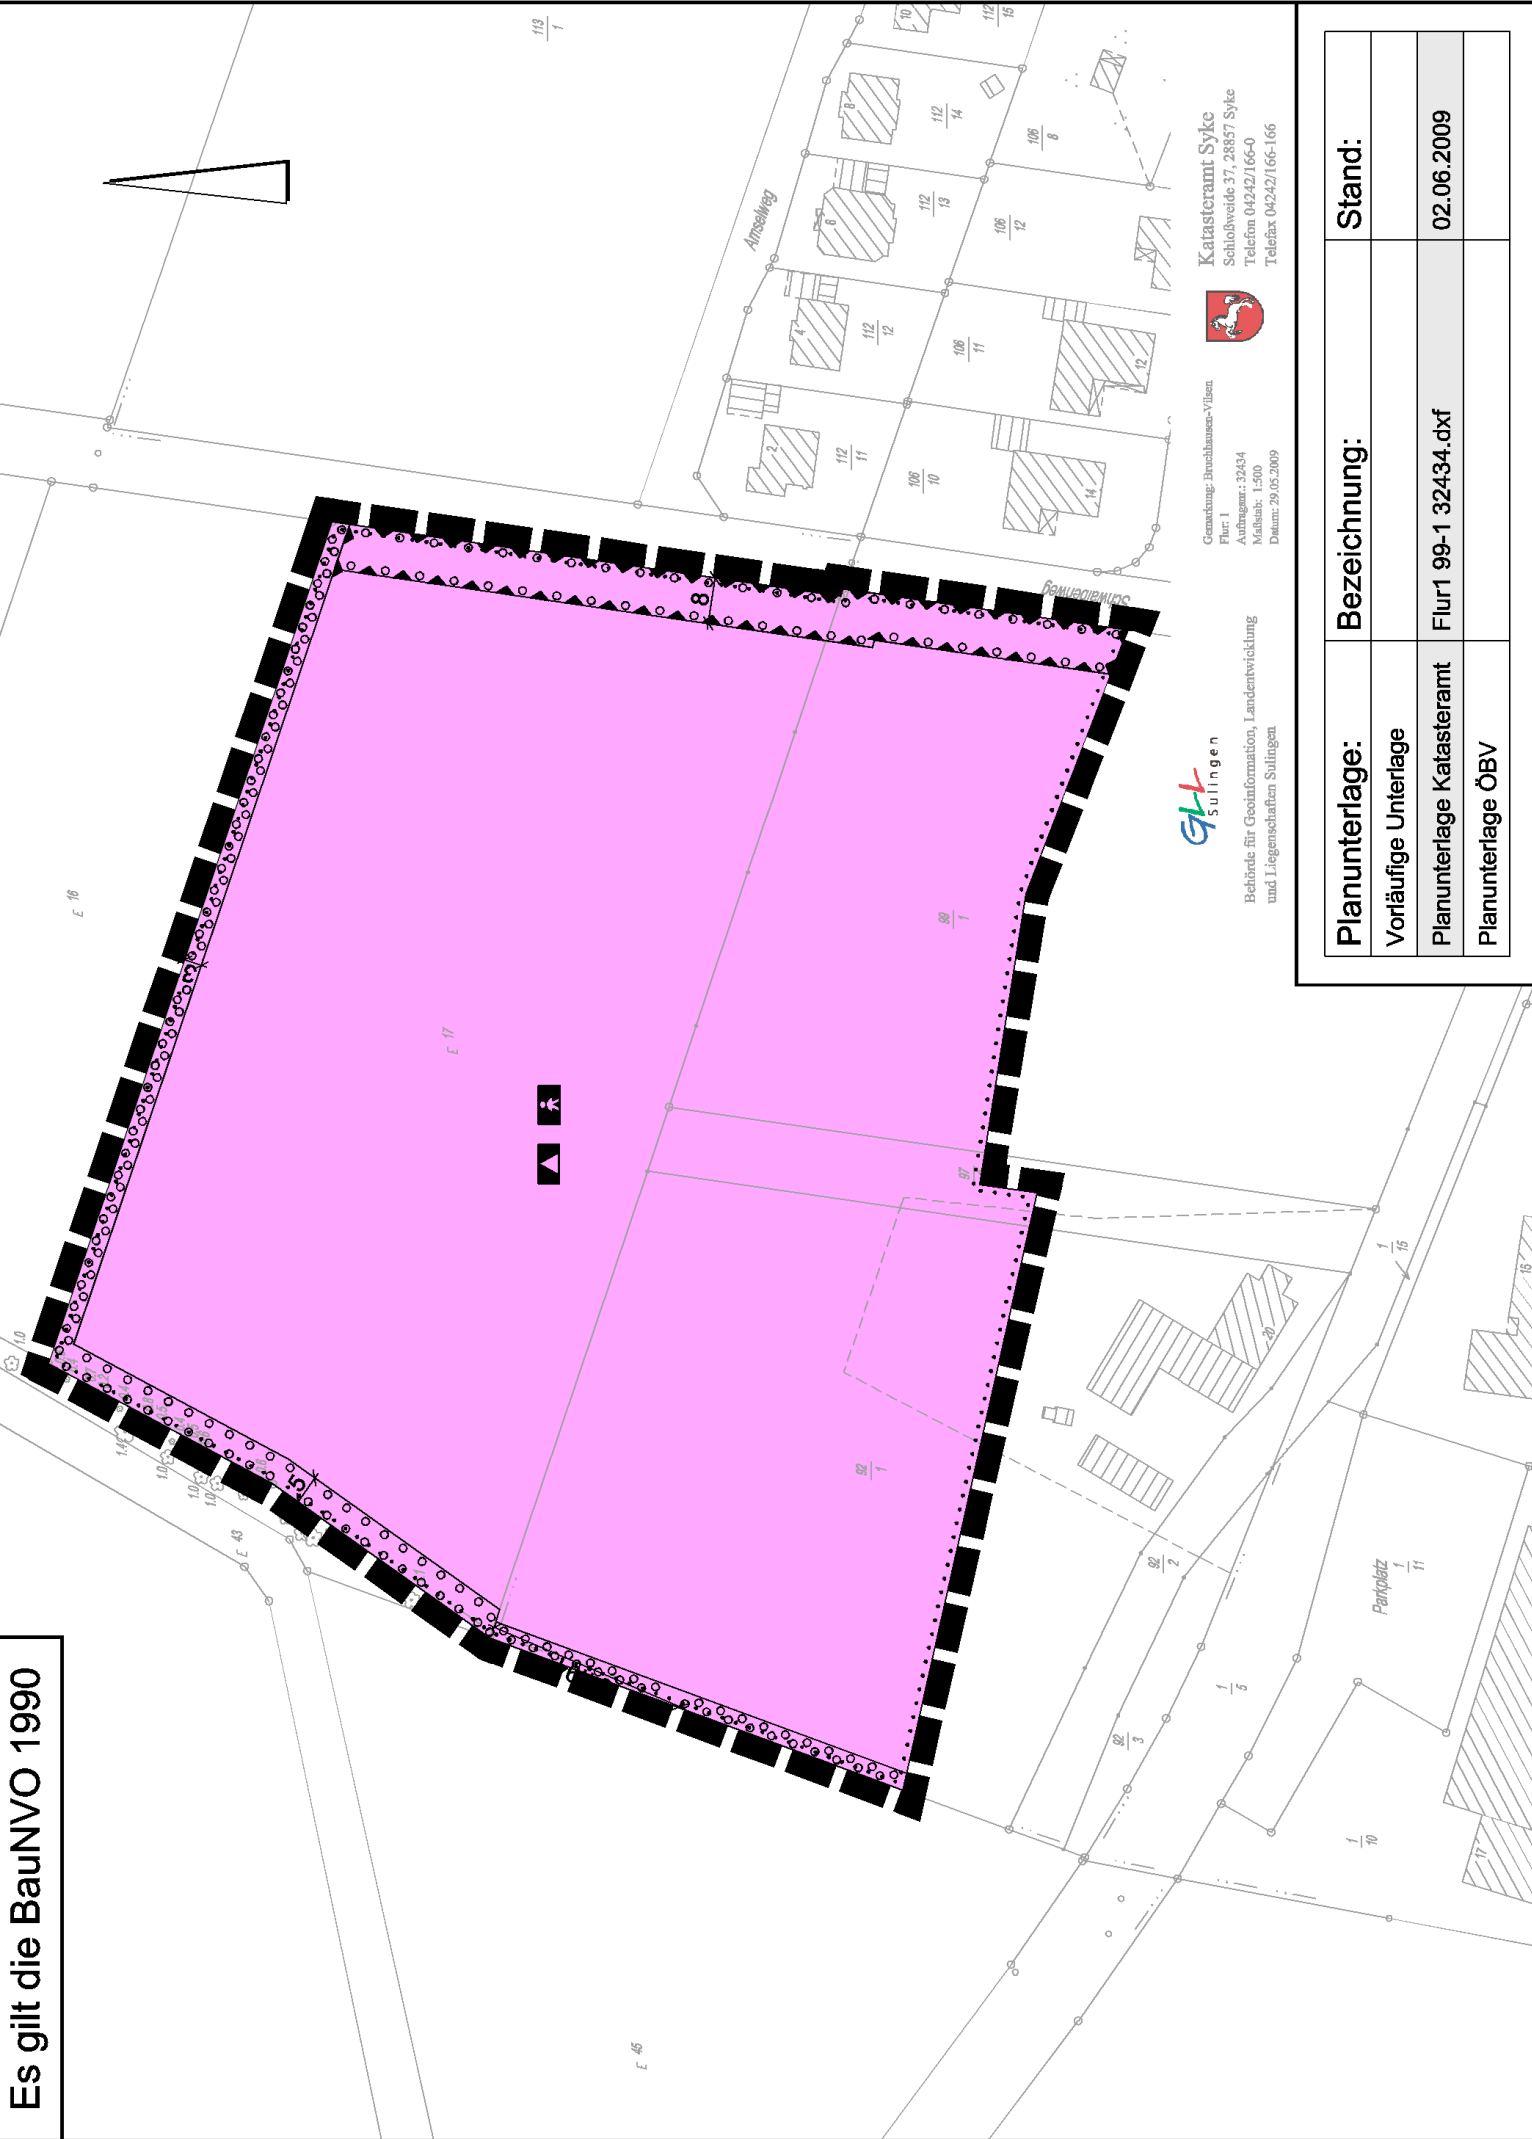

GLL Sulingen
Behörde für Geoinformation, Landentwicklung
und Liegenschaften Sulingen



Katasteramt Syke
Schloßweide 37, 28357 Syke
Telefon 04242/166-0
Telefax 04242/166-166

Gemarkung: Bruchhausen-Vilken
Flur: 1
Auftrag: 32434
Mäße: 1:500
Datum: 29.05.2009

Planunterlage:	Bezeichnung:	Stand:
Vorläufige Unterlage		
Planunterlage Katasteramt	Flur1 99-1 32434.dxf	02.06.2009
Planunterlage ÖBV		