


Es gilt die BauNVO 1990

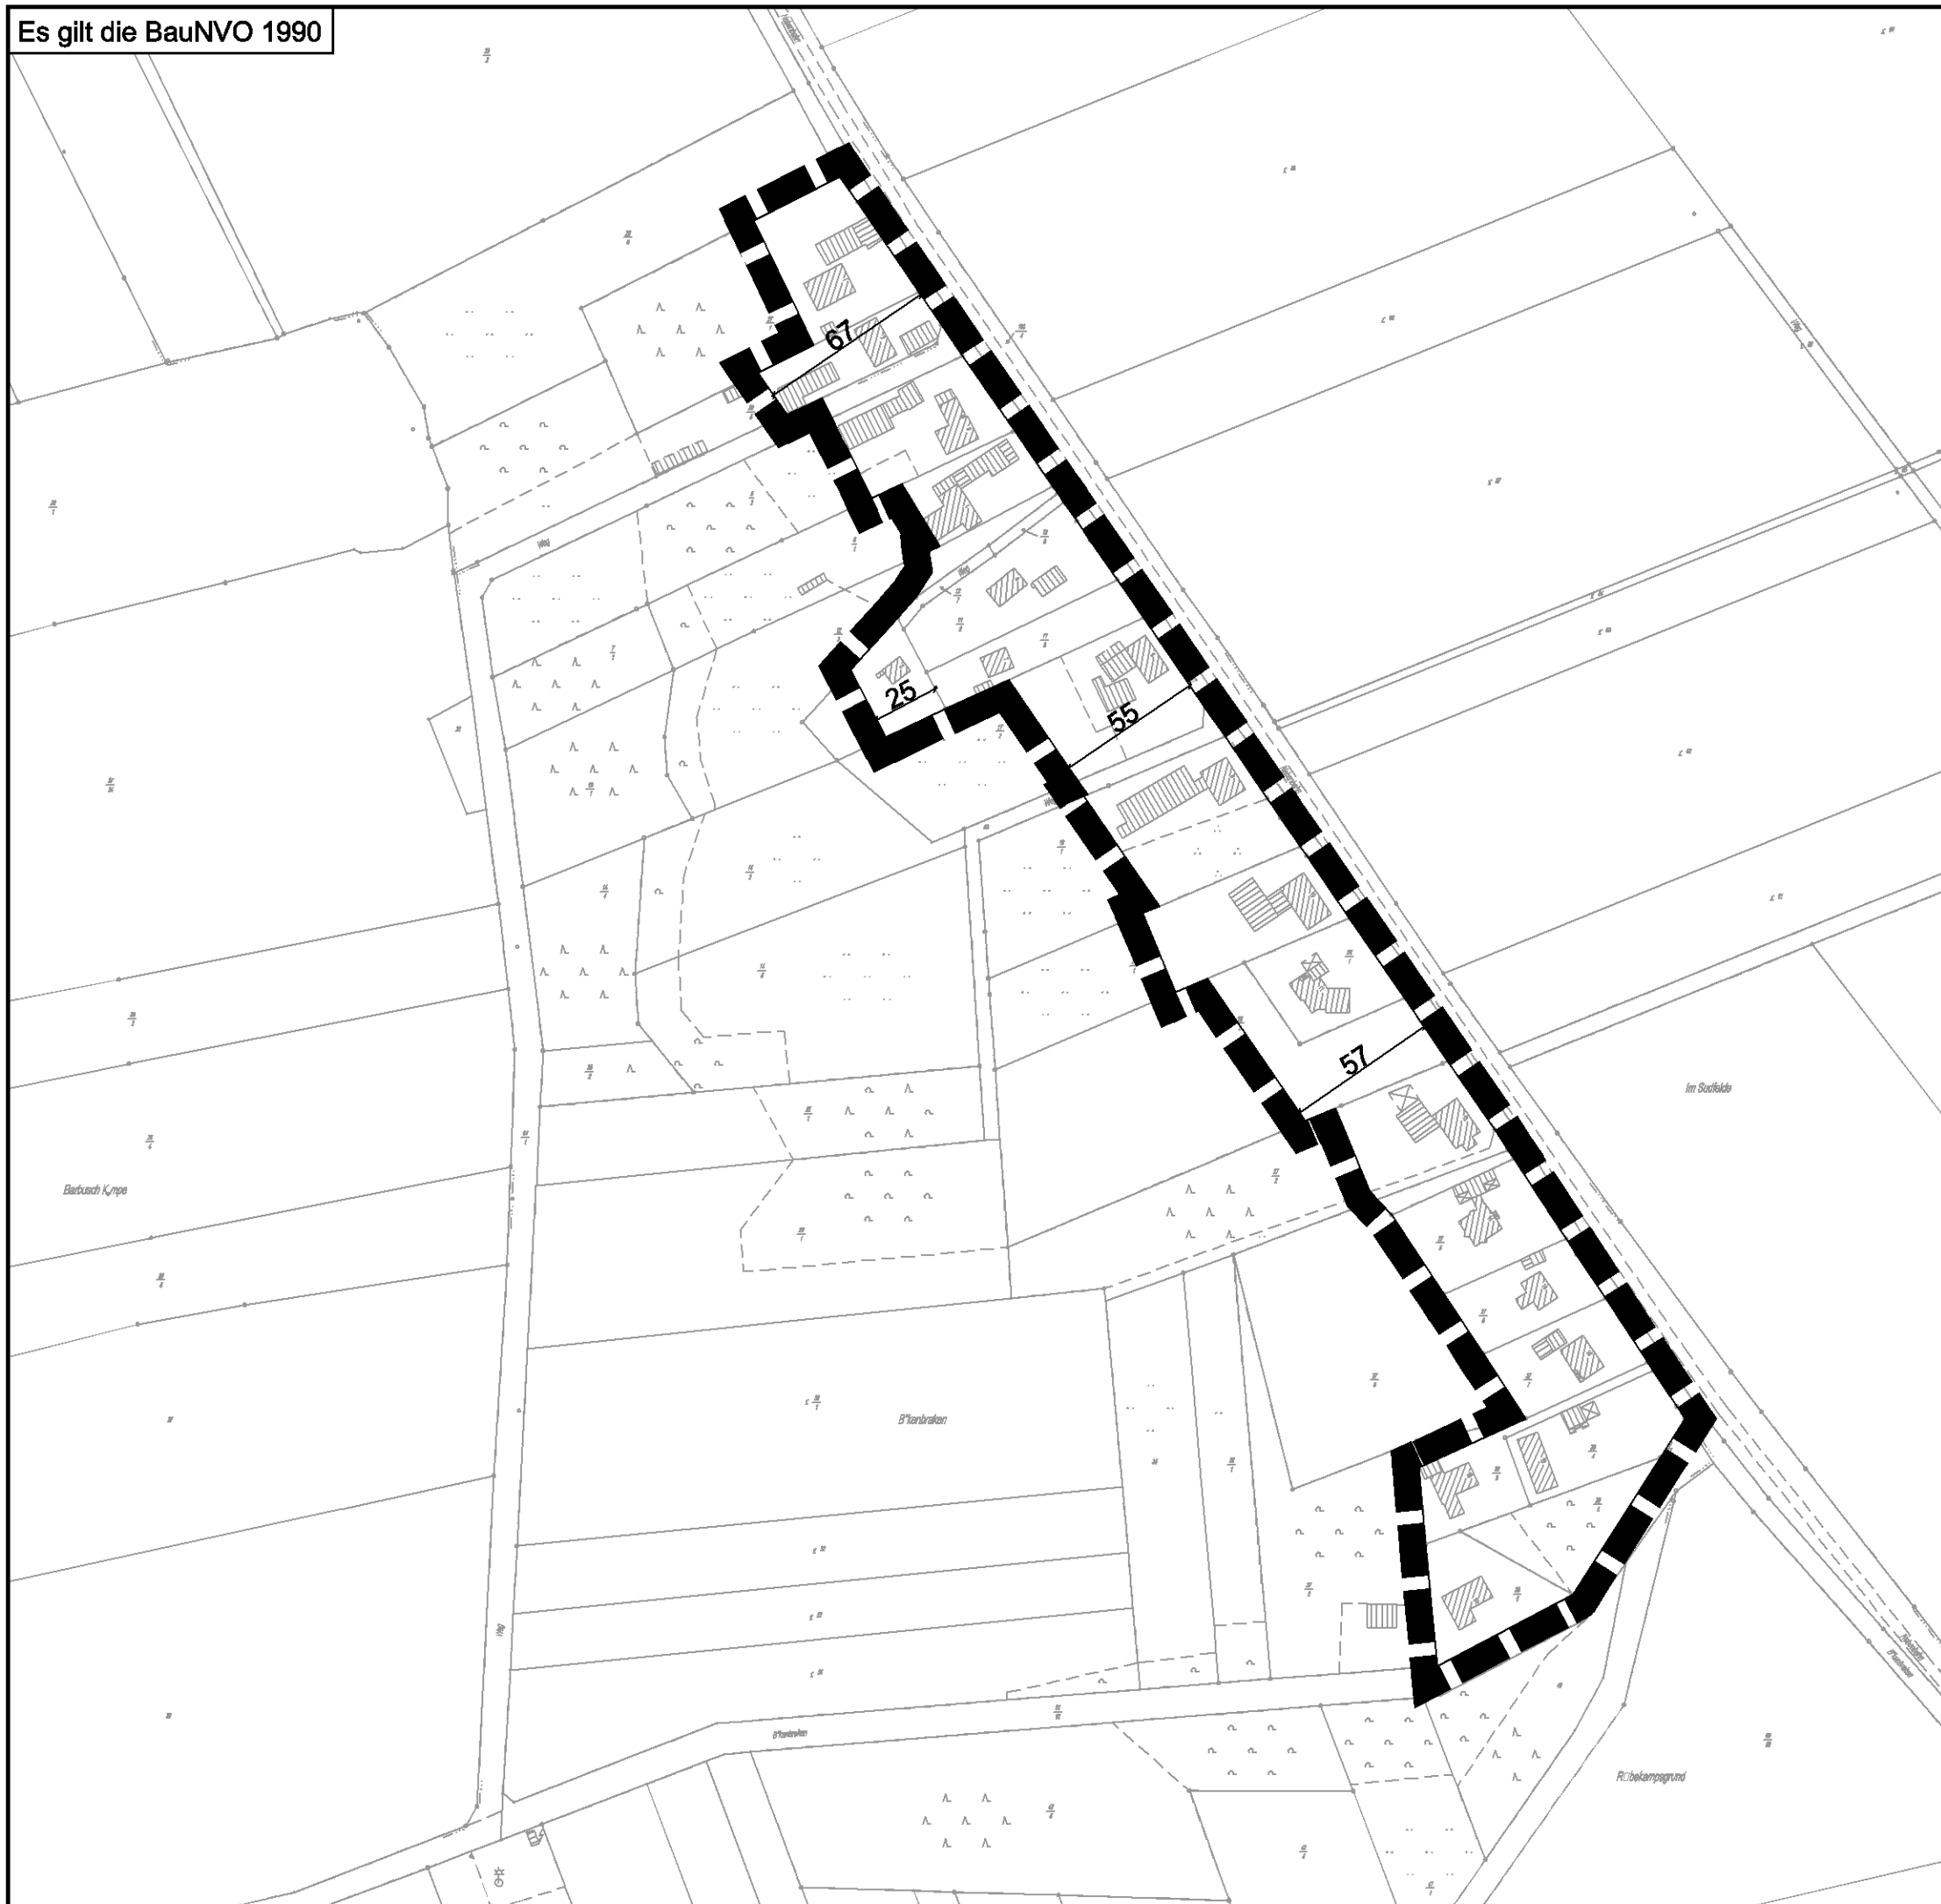

PLANZEICHENERKLÄRUNG

15. Sonstige Planzeichen



Geltungsbereich der Aussenbereichssatzung gemäß § 35 (6) BauGB

Gemeinde Bruchhausen-Vilsen

Aussenbereichssatzung nach § 35 (6) BauGB

Süstedt

Maßstab 1 : 2.500

Stand: 30. November 2009



NWP

Planungsgesellschaft mbH
Eschenweg 1
Postfach 3867
Telefon 0441 / 97174-0

Gesellschaft für räumliche Planung und Forschung
• 26121 Oldenburg
• 26028 Oldenburg
• Telefax 0441 / 97174-73