


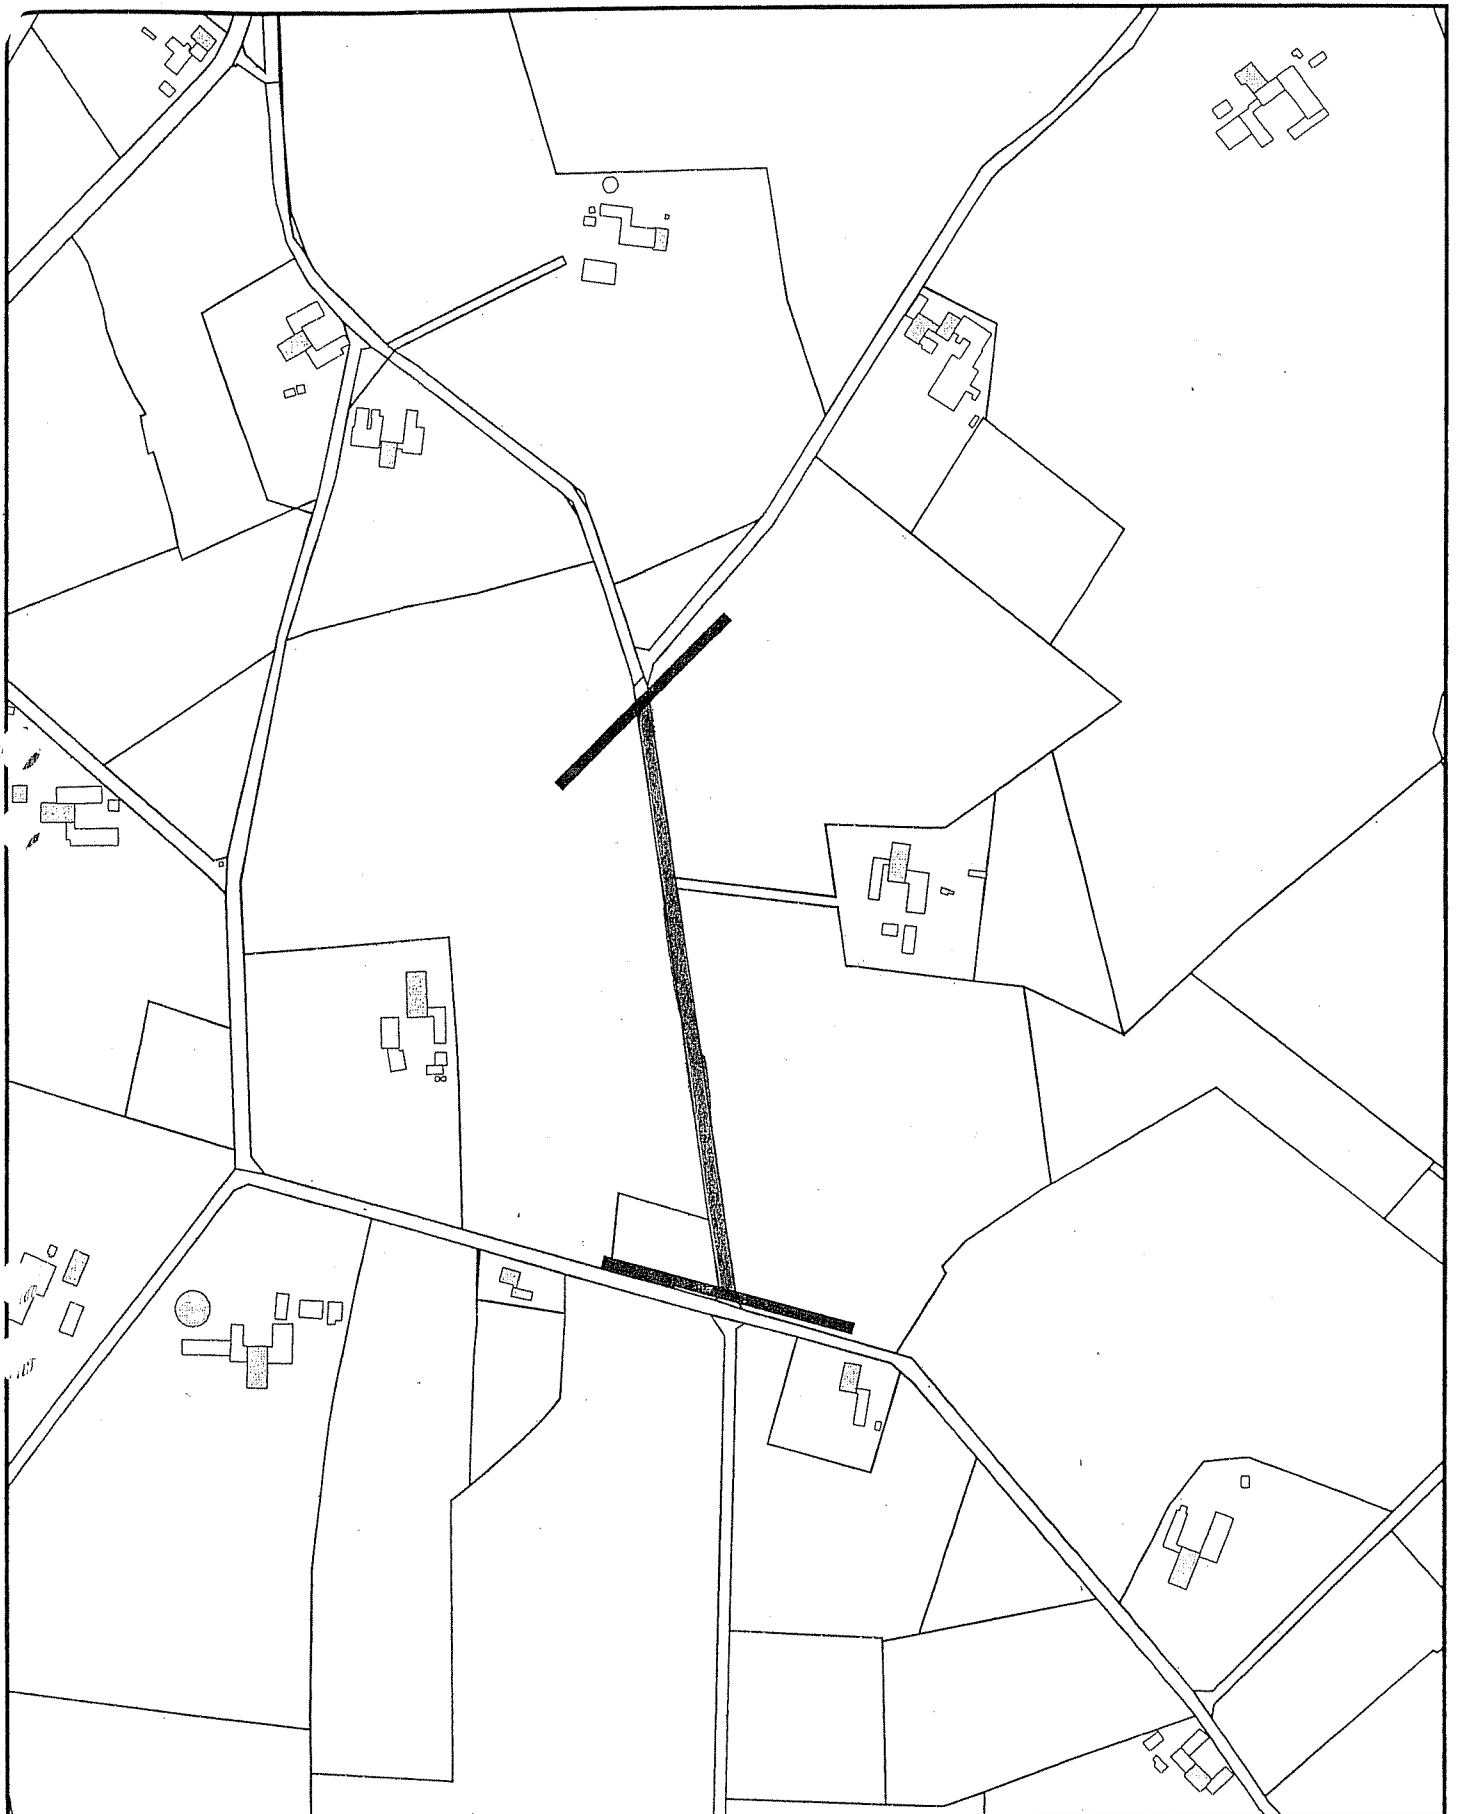

ZILE 2008

Gemeinde Asendorf
Auf der Höchte
Maßstab 1 : 5000

Gemeinde:
Gemarkung:
Hinweis: Hinweistext

Flur:
Flurstücke:

Bearbeiter: Manuel Löhr
Datum: 10.10.2007

