


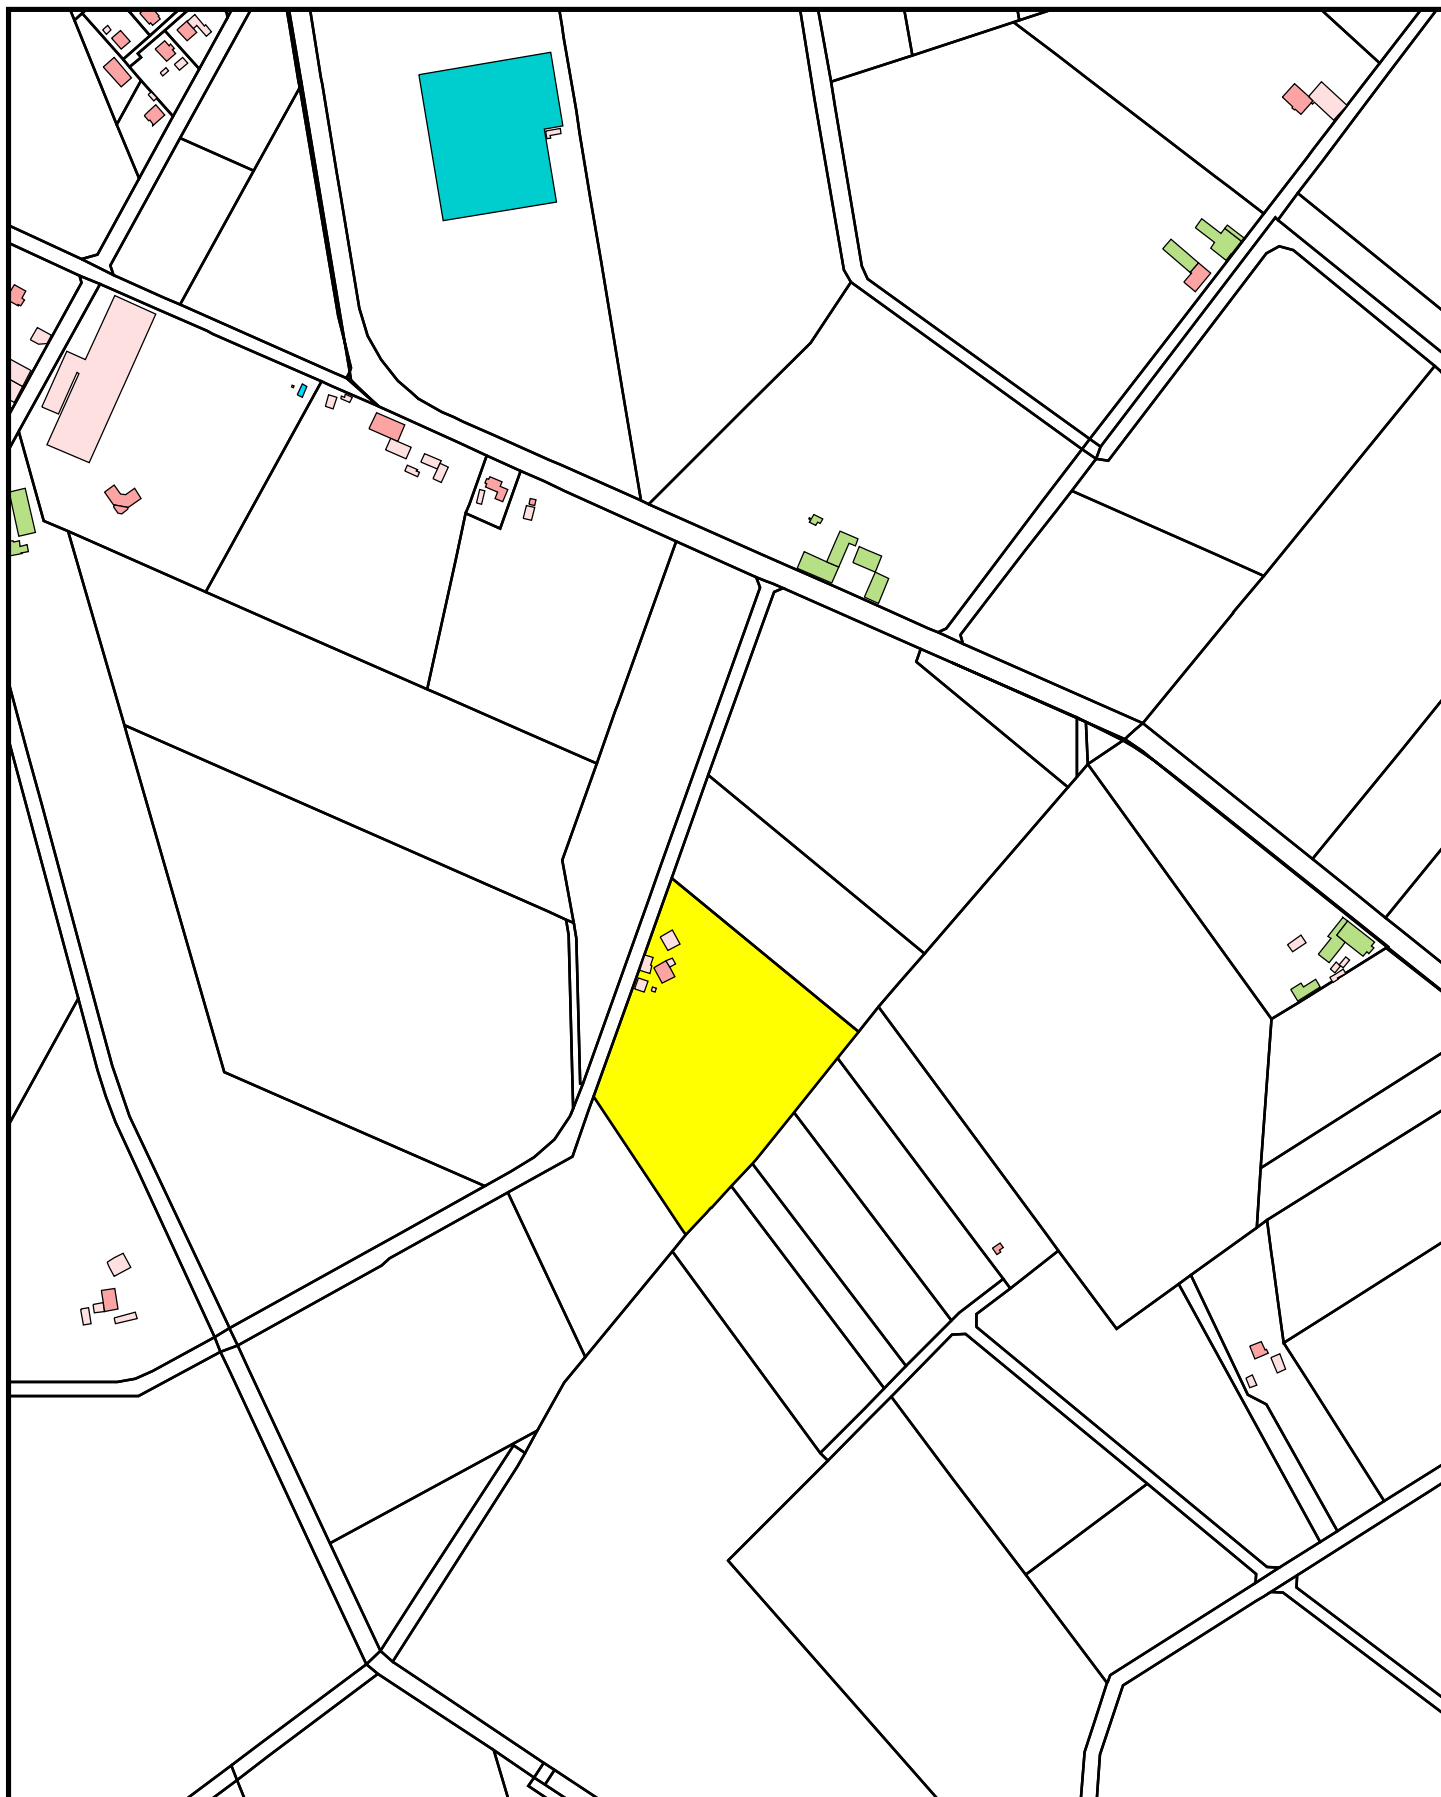

Maßstab 1 : 5000

Gemeinde:
Gemarkung: 2097
Hinweis:

Flur: 11
Flurstücke: 39/

Samtgemeinde Bruchhausen-Vilsen
Lange Straße 11
27305 Bruchhausen-Vilsen

Bearbeiter: Michael Matheja
Datum: 27.10.2011

