




UNTERSUCHUNGSRAUM GEMÄSS DER
ANTRAGSKONFERENZ VOM 14.01.2003



ERWEITERUNG DES UNTERSUCHUNGS-
RAUMES FÜR DIE SCHUTZGÜTER MENSCH
UND ERHOLUNG



GRENZE DER ABBAUSTÄTTE

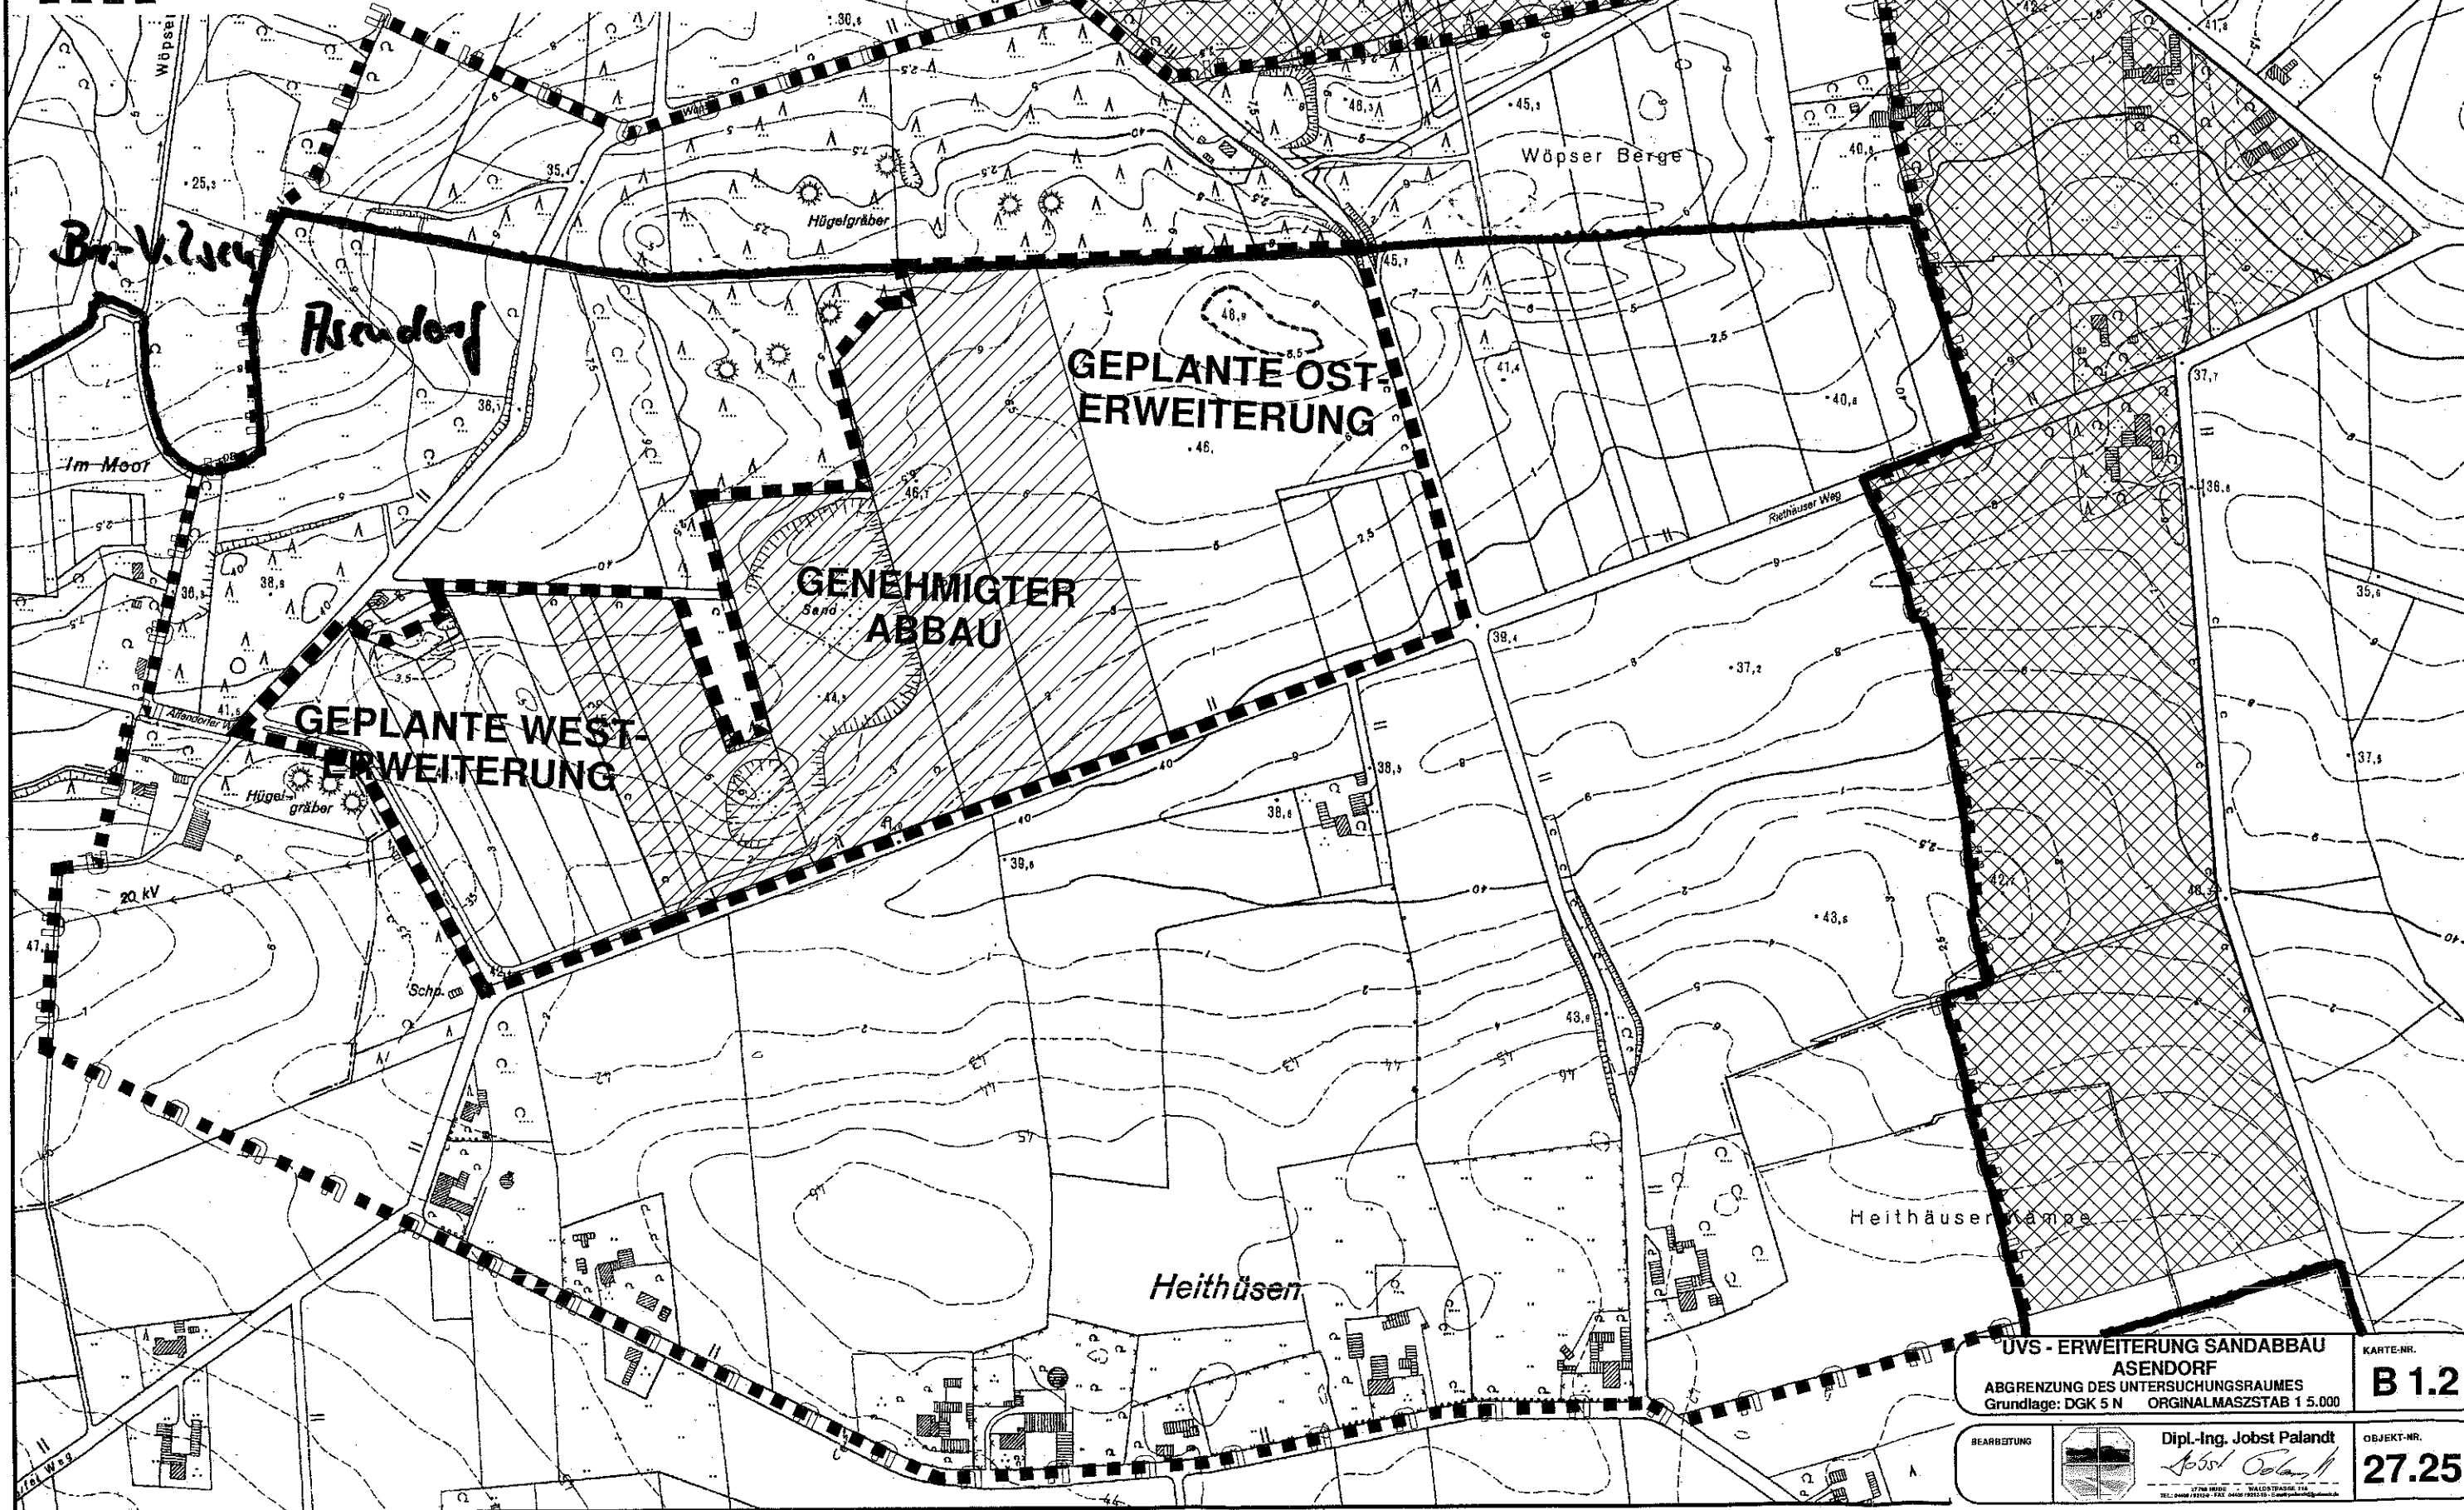

UVS - ERWEITERUNG SANDABBAU
ASENDORF
ABGRENZUNG DES UNTERSUCHUNGSRAUMES
Grundlage: DGK 5 N ORIGINALMASSTAB 1:5.000

KARTE-NR.
B 1.2


BEARBEITUNG



Dipl.-Ing. Jobst Palandt

OBJEKT-NR.

27.25

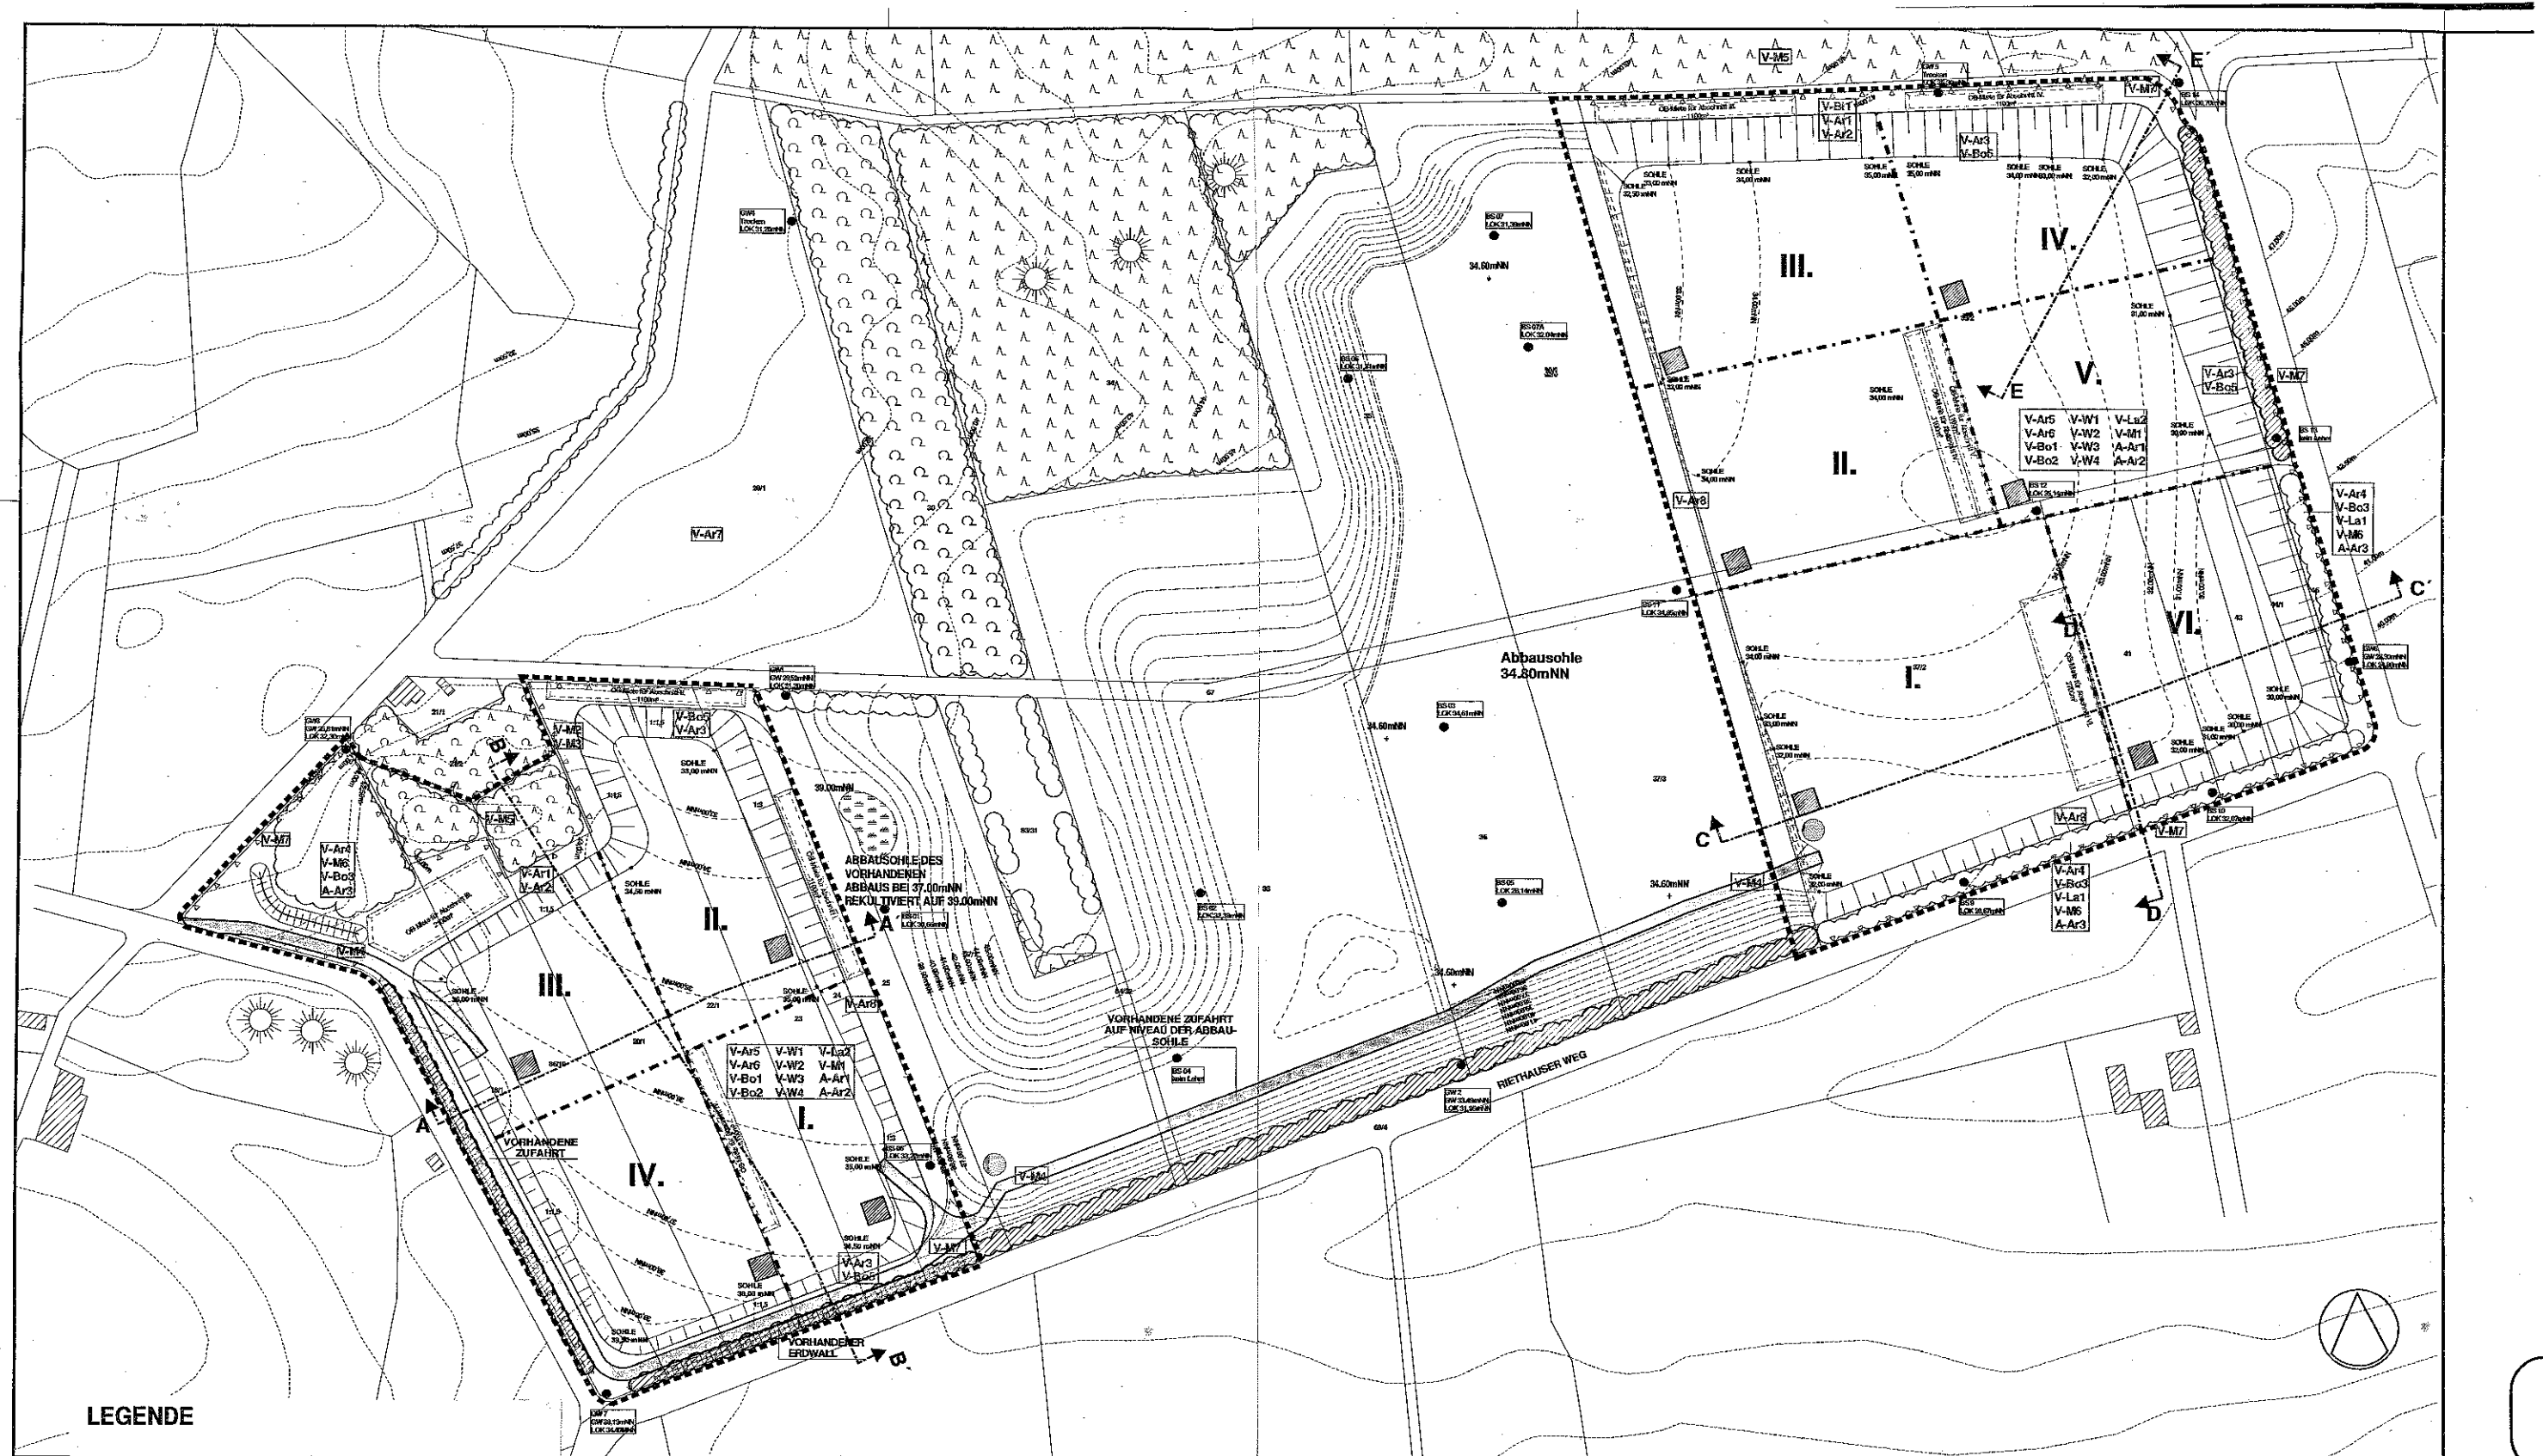

LEGENDE

- | | | | |
|--|--|--|---|
| | PLANUNGSGRENZE | | ABBAUBÖSCHUNG |
| | GRENZE / FLURSTÜCKSNUMMER | | WALL |
| | GEBÄUDE | | ZUFAHRT |
| | HÜGELGRAB | | LAGERFLÄCHE MINERALGEMISCH FÜR DIE ZUFAHRTSUNTERHALTUNG |
| | HÖHENLINIE VORHANDEN | | VARIABLE AUFSTELLFLÄCHE FÜR EINE MOBILE SIEBANLAGE |
| | REKULTIVIERUNGSHÖHENLINIE DES BESTEHENDEN ABBAUS | | OBERBODENMIETE |
| | SICHERHEITSTREIFEN, 10,00m | | ABBAUABSCHNITT |
| | | | EINZÄUNUNG |
| | | | LAUBWALD VORHANDEN |


- | | |
|--|--|
| | NADELWALD VORHANDEN |
| | GEHÖLZSTREIFEN VORHANDEN, 10,00m BREIT |
| | LAUBMISCHWALD AUFFORSTEN |
| | GEHÖLZSTREIFEN ANPFLANZEN, 10,00m BREIT |
| | SCHNITT S. PLAN 27-25 NR. B6 |
| | VERMEIDUNGSMASSNAHMEN (Erfassung der Maßnahmen im LBP) |
| | AUSGLEICHSMASSNAHMEN (Erfassung der Maßnahmen im LBP) |
| | GW GRUNDWASSERMESSTELLE BS BOHRSONDERUNG GW = GRUNDWASSERSTAND LOK „OBERKANTE“ |

LBP - ERWEITERUNG SANDABBAU ASENDORF

ABBAUPLAN


DATUM BEARB.	14.01.04 / We, Zo	PLANGRÖSSE: 74 x 41cm	MASSTAB 1 : 2.000
DATUM GEÄND.	17.01.2008	01.03.2012	

AUFTRAGGEBER	HANS-FRIEDRICH HARRIES-LEHMANN	PLAN-NR.
		B 4

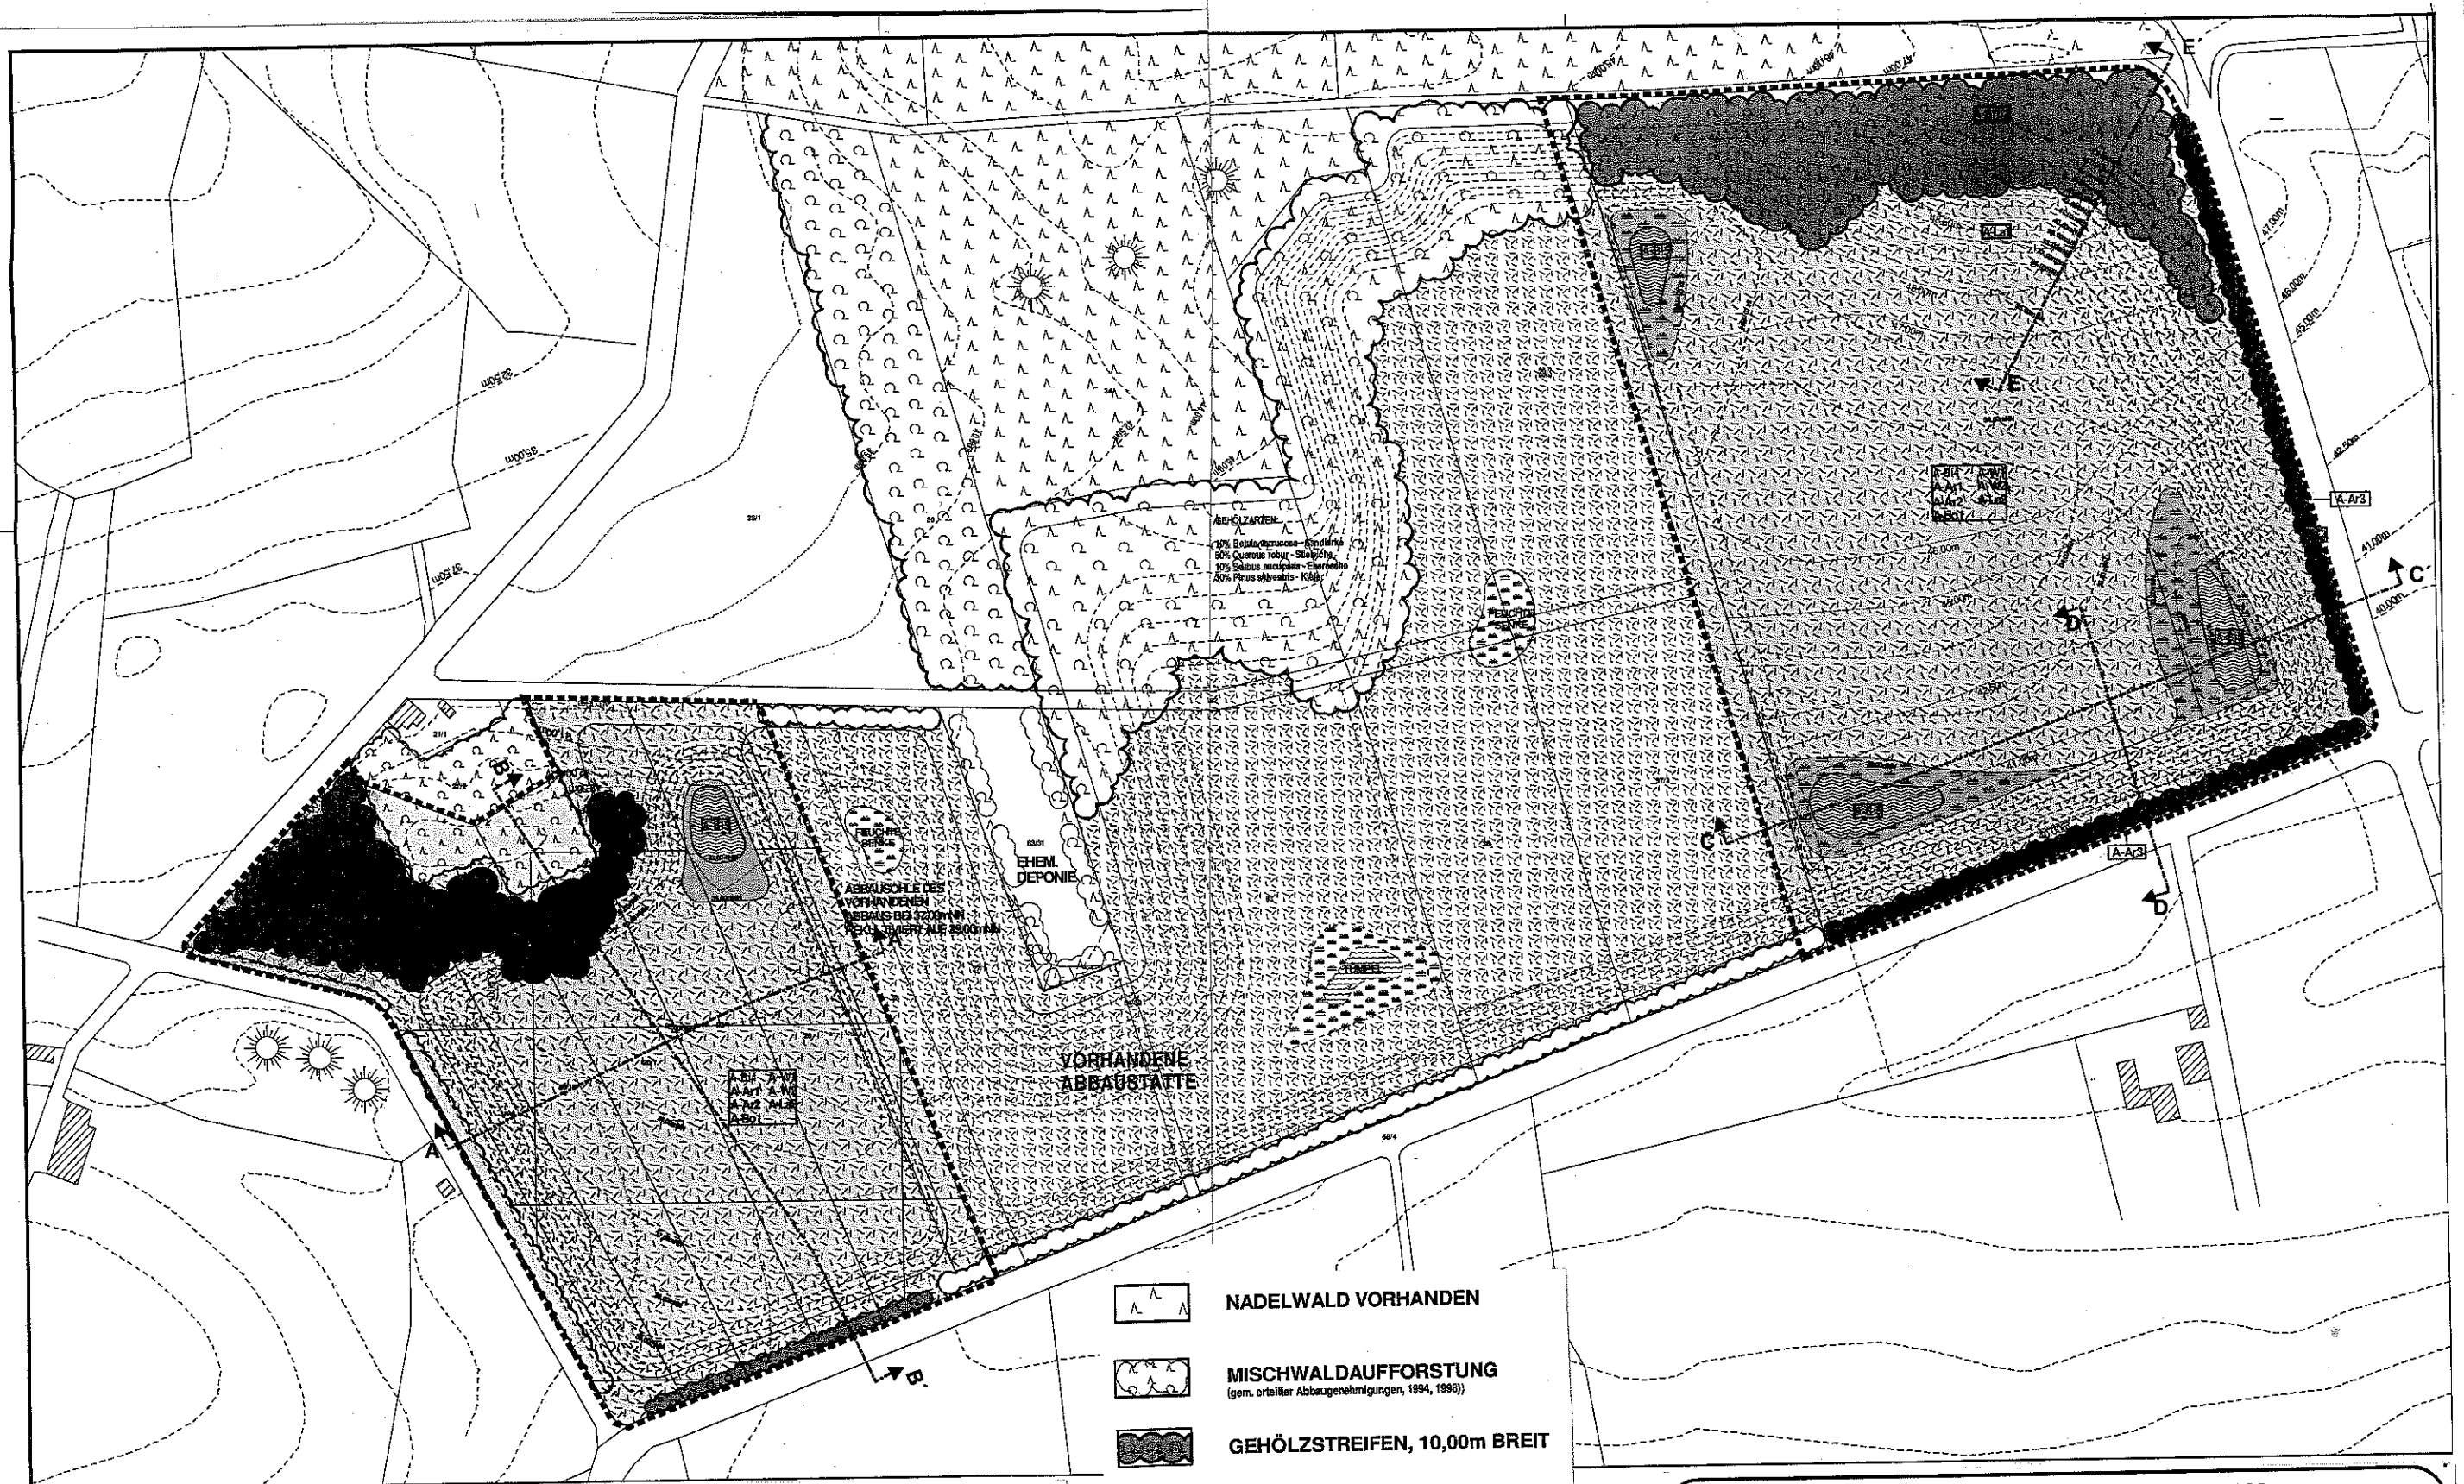

LEGENDE

- PLANUNGSGRENZE
- GRENZE / FLURSTÜCKSNUMMER
- GEBÄUDE

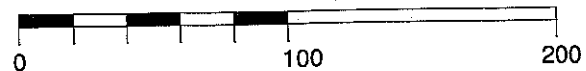

- HÜGELGRAB
- HÖHENLINIE VORHANDEN
- HÖHENLINIE GEPLANT
- SCHNITT S. PLAN 27-25 B 6
- LAUBWALD VORHANDEN

- NADELWALD VORHANDEN
- MISCHWALDAUFFORSTUNG
(gem. erteilter Abbaugenehmigungen, 1994, 1998)
- GEHÖLZSTREIFEN, 10,00m BREIT
- AUFFORSTUNG LAUBMISCHWALD
- SUKZESSIONSFLÄCHE (UHF)
- FEUCHTE SENKE, 0,50m TIEF
- WASSERFLÄCHE
- AUSGLEICHSMASSNAHMEN
(Erläuterung der Massnahmen in Punkt 7.2 des Textteils)

LBP- ERWEITERUNG SANDABBAU ASENDORF HERRICHTUNGSPLAN

DATUM BEARB.	14.01.04 / We, Zo	PLANGRÖSSE: 74 x 41cm	MASSTAB 1 : 2.000
DATUM GEÄND.	14.01.2008	01.03.2012	

AUFTRAGGEBER: **HARRIES LEHMANN**
Hans-Friedrich Harries-Lehmann
Mühlacker 27 57076 Füllingshausen
Tel.: 042562230 Fax: 042554490

PLAN-NR.
B 5