


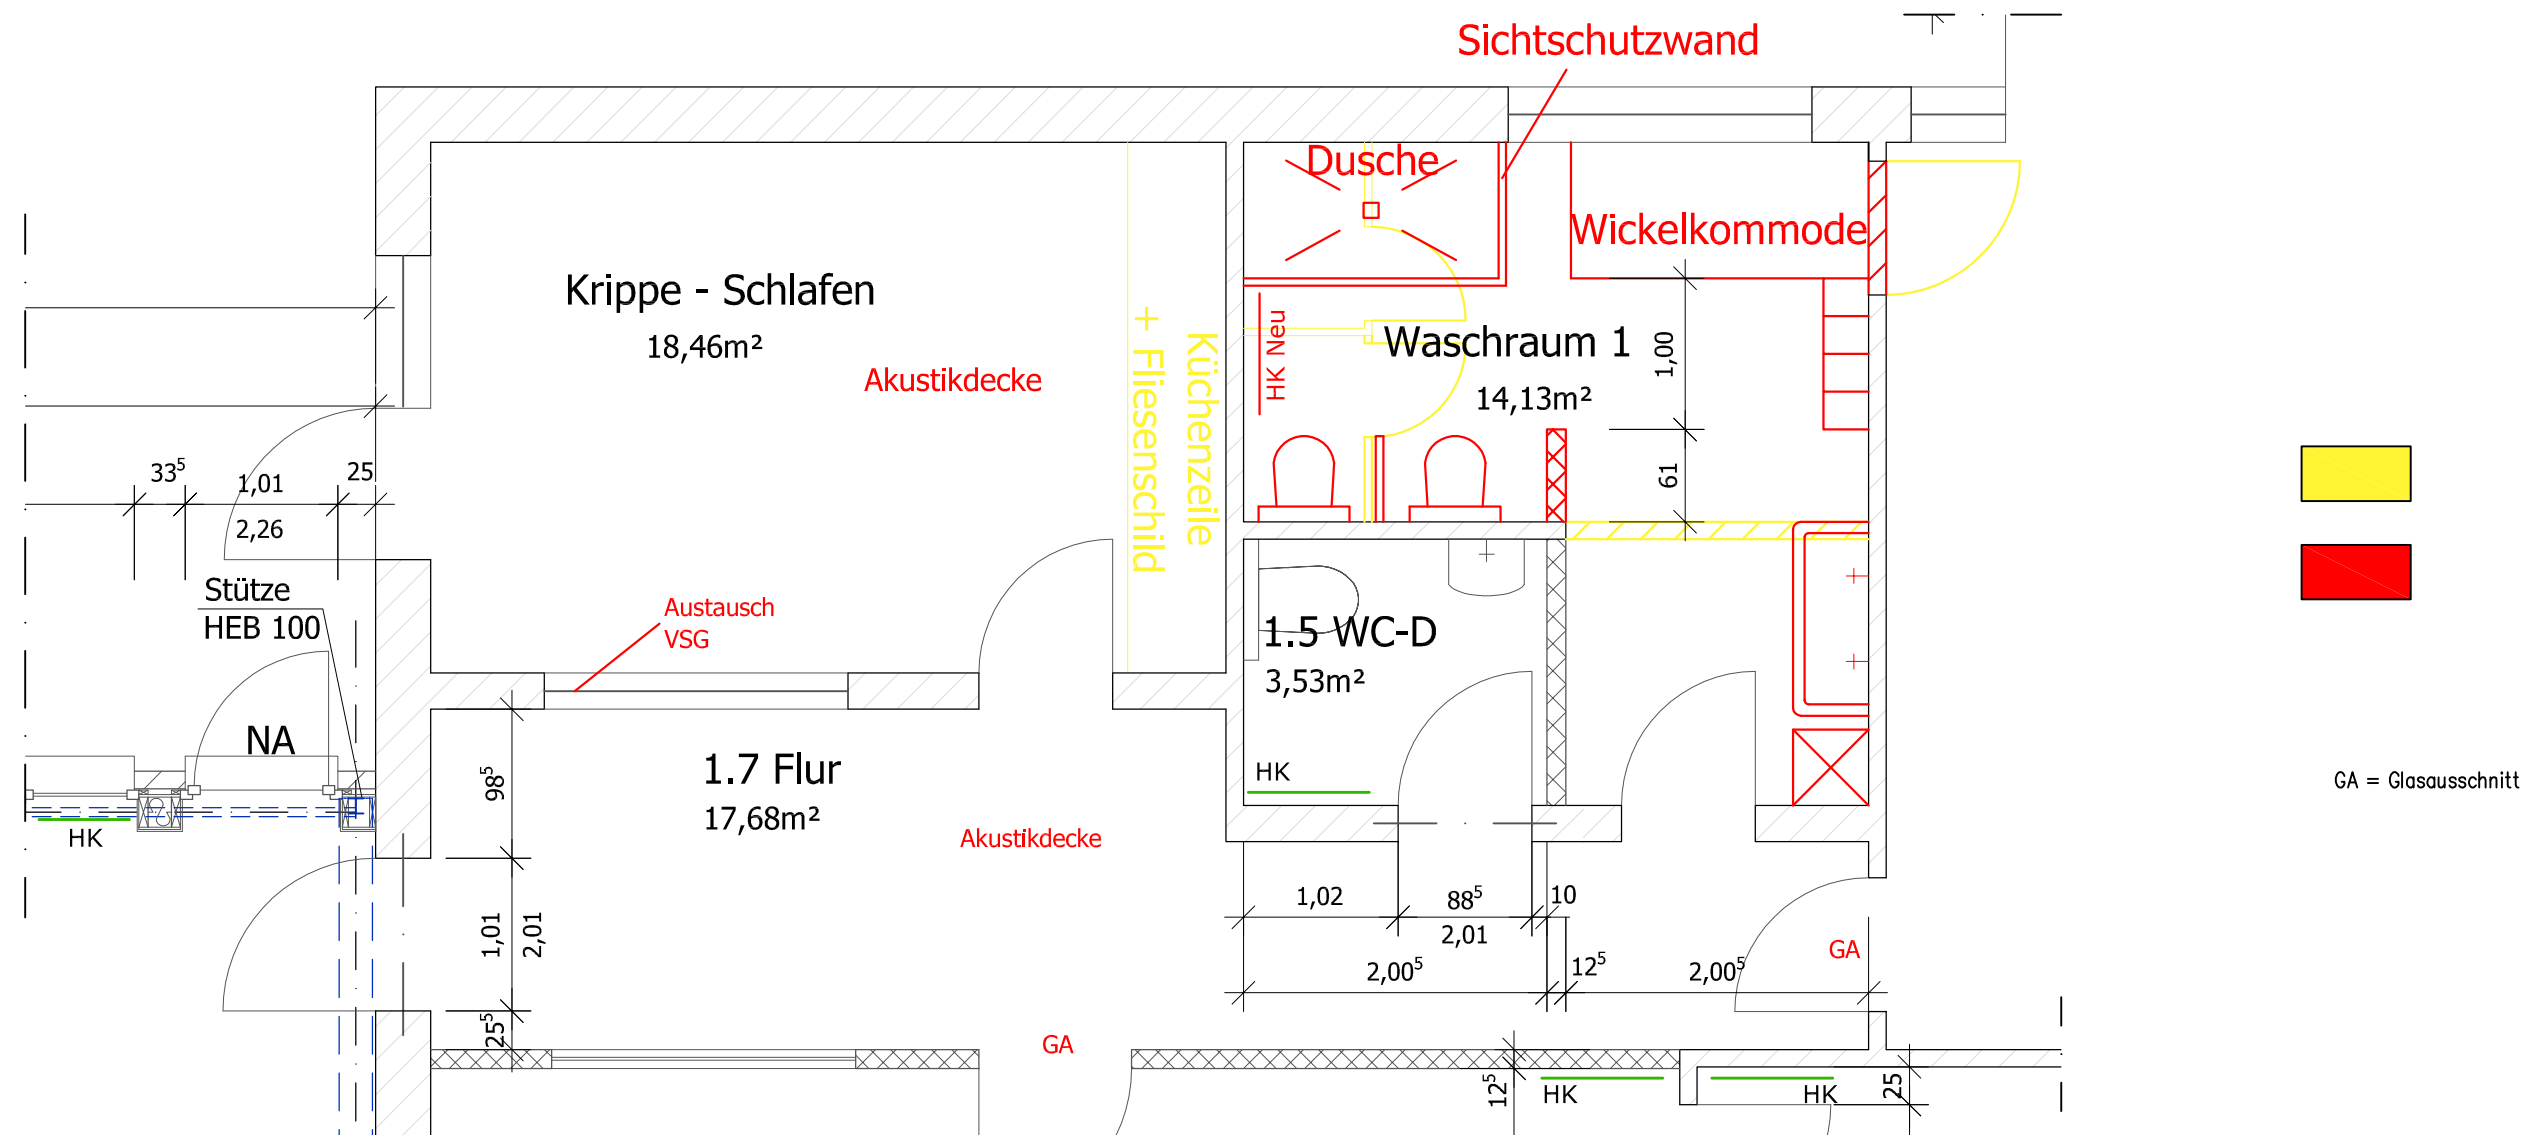

JL INGENIEURE

Dipl.-Ing. J. Lüneberg
Beratender Ingenieur

Deichstr. 11
21712 Großenwörden

Tel.: 0 47 75 / 89 84-34 bis 39 Fax: / 89 89 763

1. Konzept

a	Planung überarbeitet	14.05.2012	Bundt
Index	Änderung	Datum	Gezeichnet

Bauherr

Gemeinde Schwarme
Lange Straße 11
27305 Bruchhausen-Vilsen

Anlage	Bearb./Gez	Maßstab
E01a	He/Bu	1:50
Blatt	Datum	22.02.2012

Bauvorhaben

Erweiterung des Kindergartens
Mühlenweg 15, 27327 Schwarme
Krippe - Variante 1

Entwurfteil

Ausschnitt