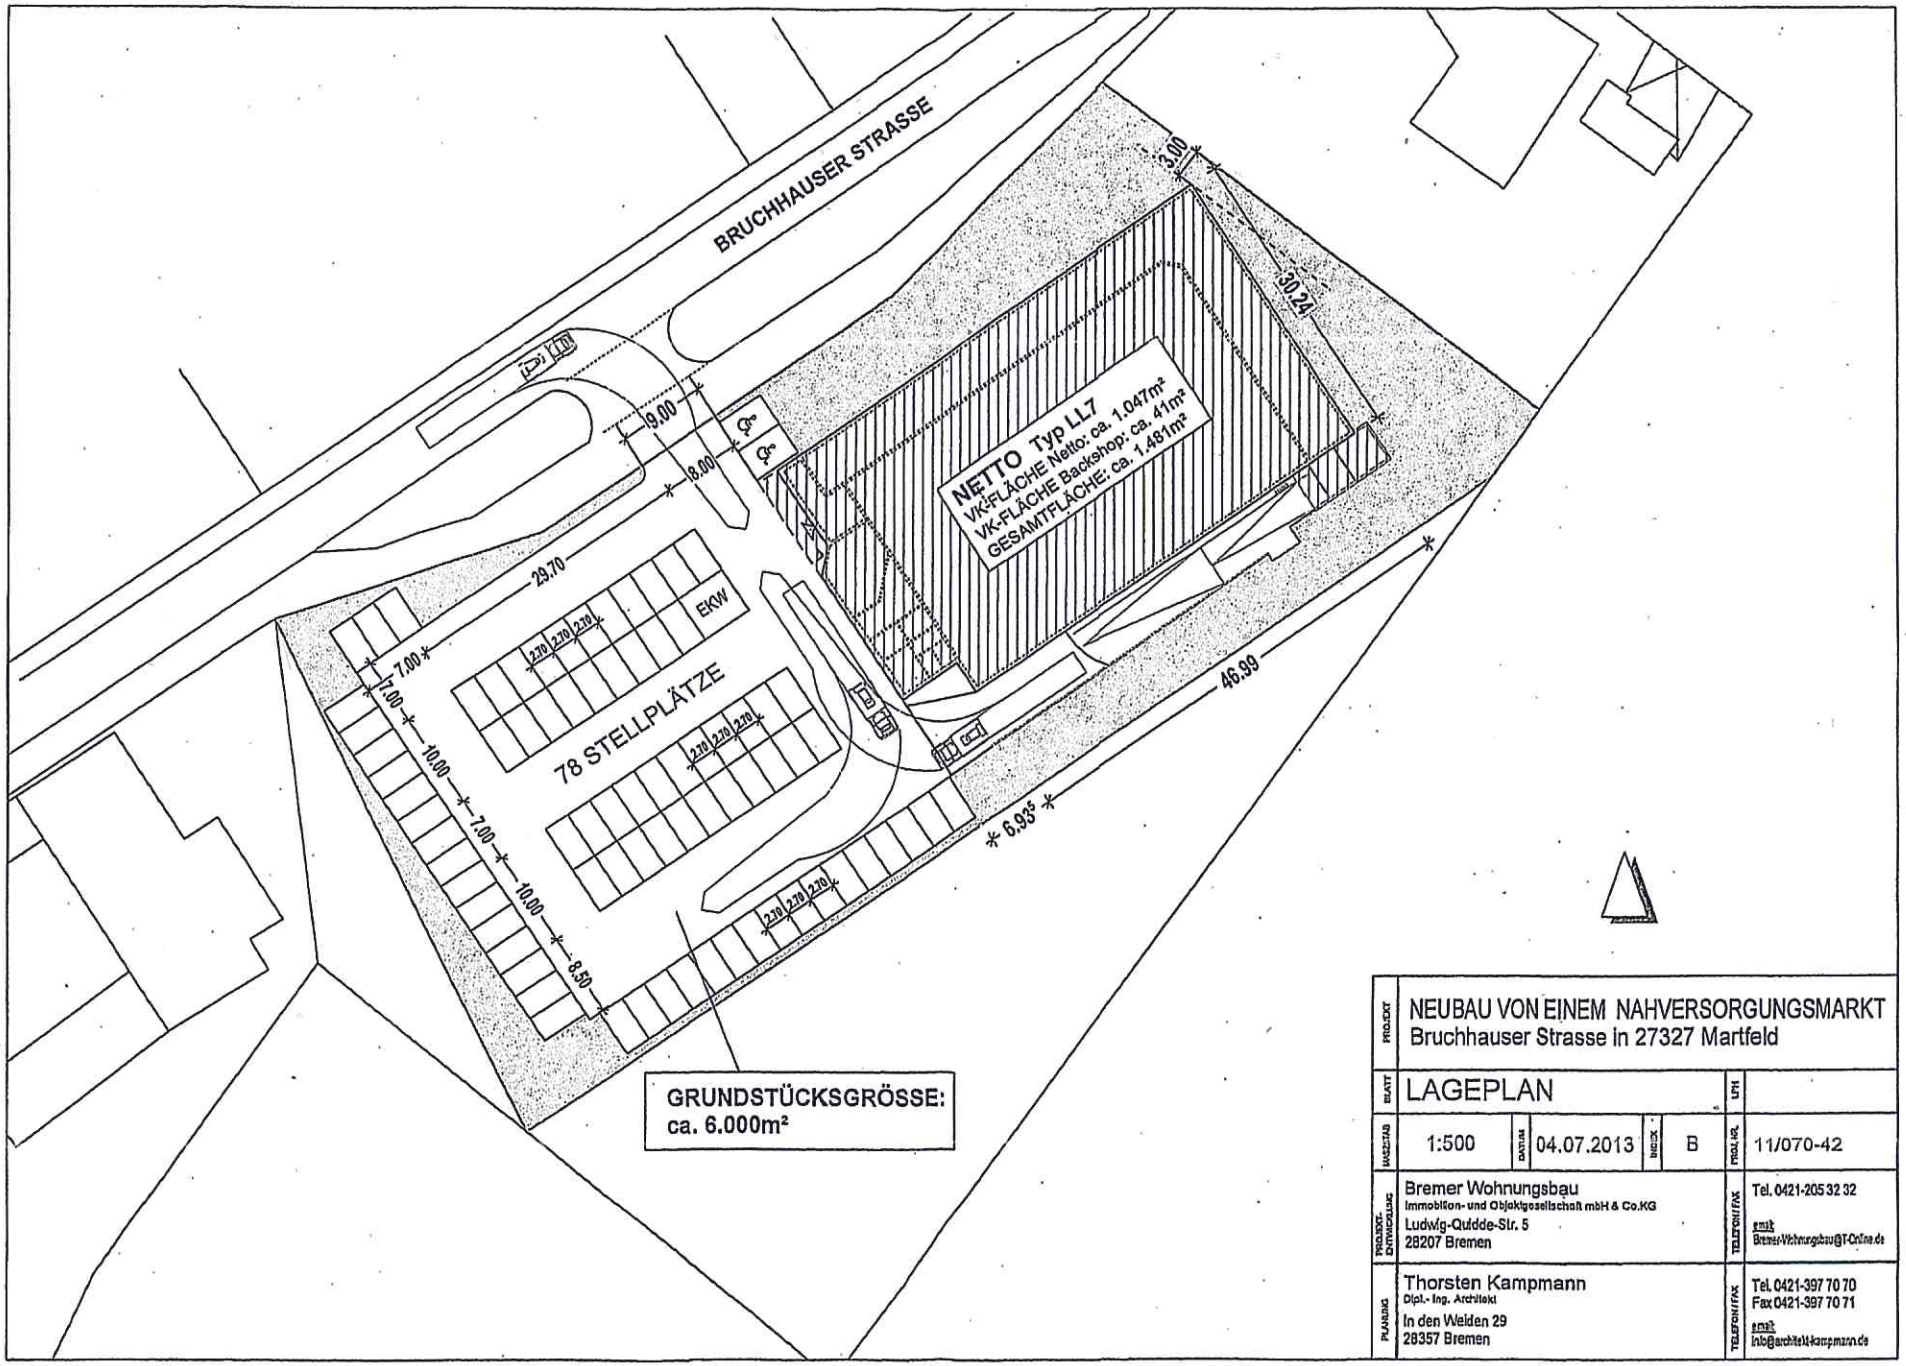

PROJEKT	NEUBAU VON EINEM NAHVERSORGUNGSMARKT Bruchhauser Strasse in 27327 Martfeld				
BLATT	LAGEPLAN			UM	
MASSSTAB	1:500	DATUM 04.07.2013	INDEX B	PROJ.NR.	11/070-42
BAUHERR/ ENTWICKLUNG	Bremer Wohnungsbau Immobilien- und Objektgesellschaft mbH & Co.KG Ludwig-Quidde-Str. 5 28207 Bremen			TELEFON/FAX	Tel. 0421-205 32 32 email: Bremer-Wohnungsbau@T-Online.de
PLANUNG	Thorsten Kampmann Dipl.- Ing. Architekt In den Weiden 29 28357 Bremen			TELEFON/FAX	Tel. 0421-397 70 70 Fax 0421-397 70 71 email: info@architekt-kampmann.de