


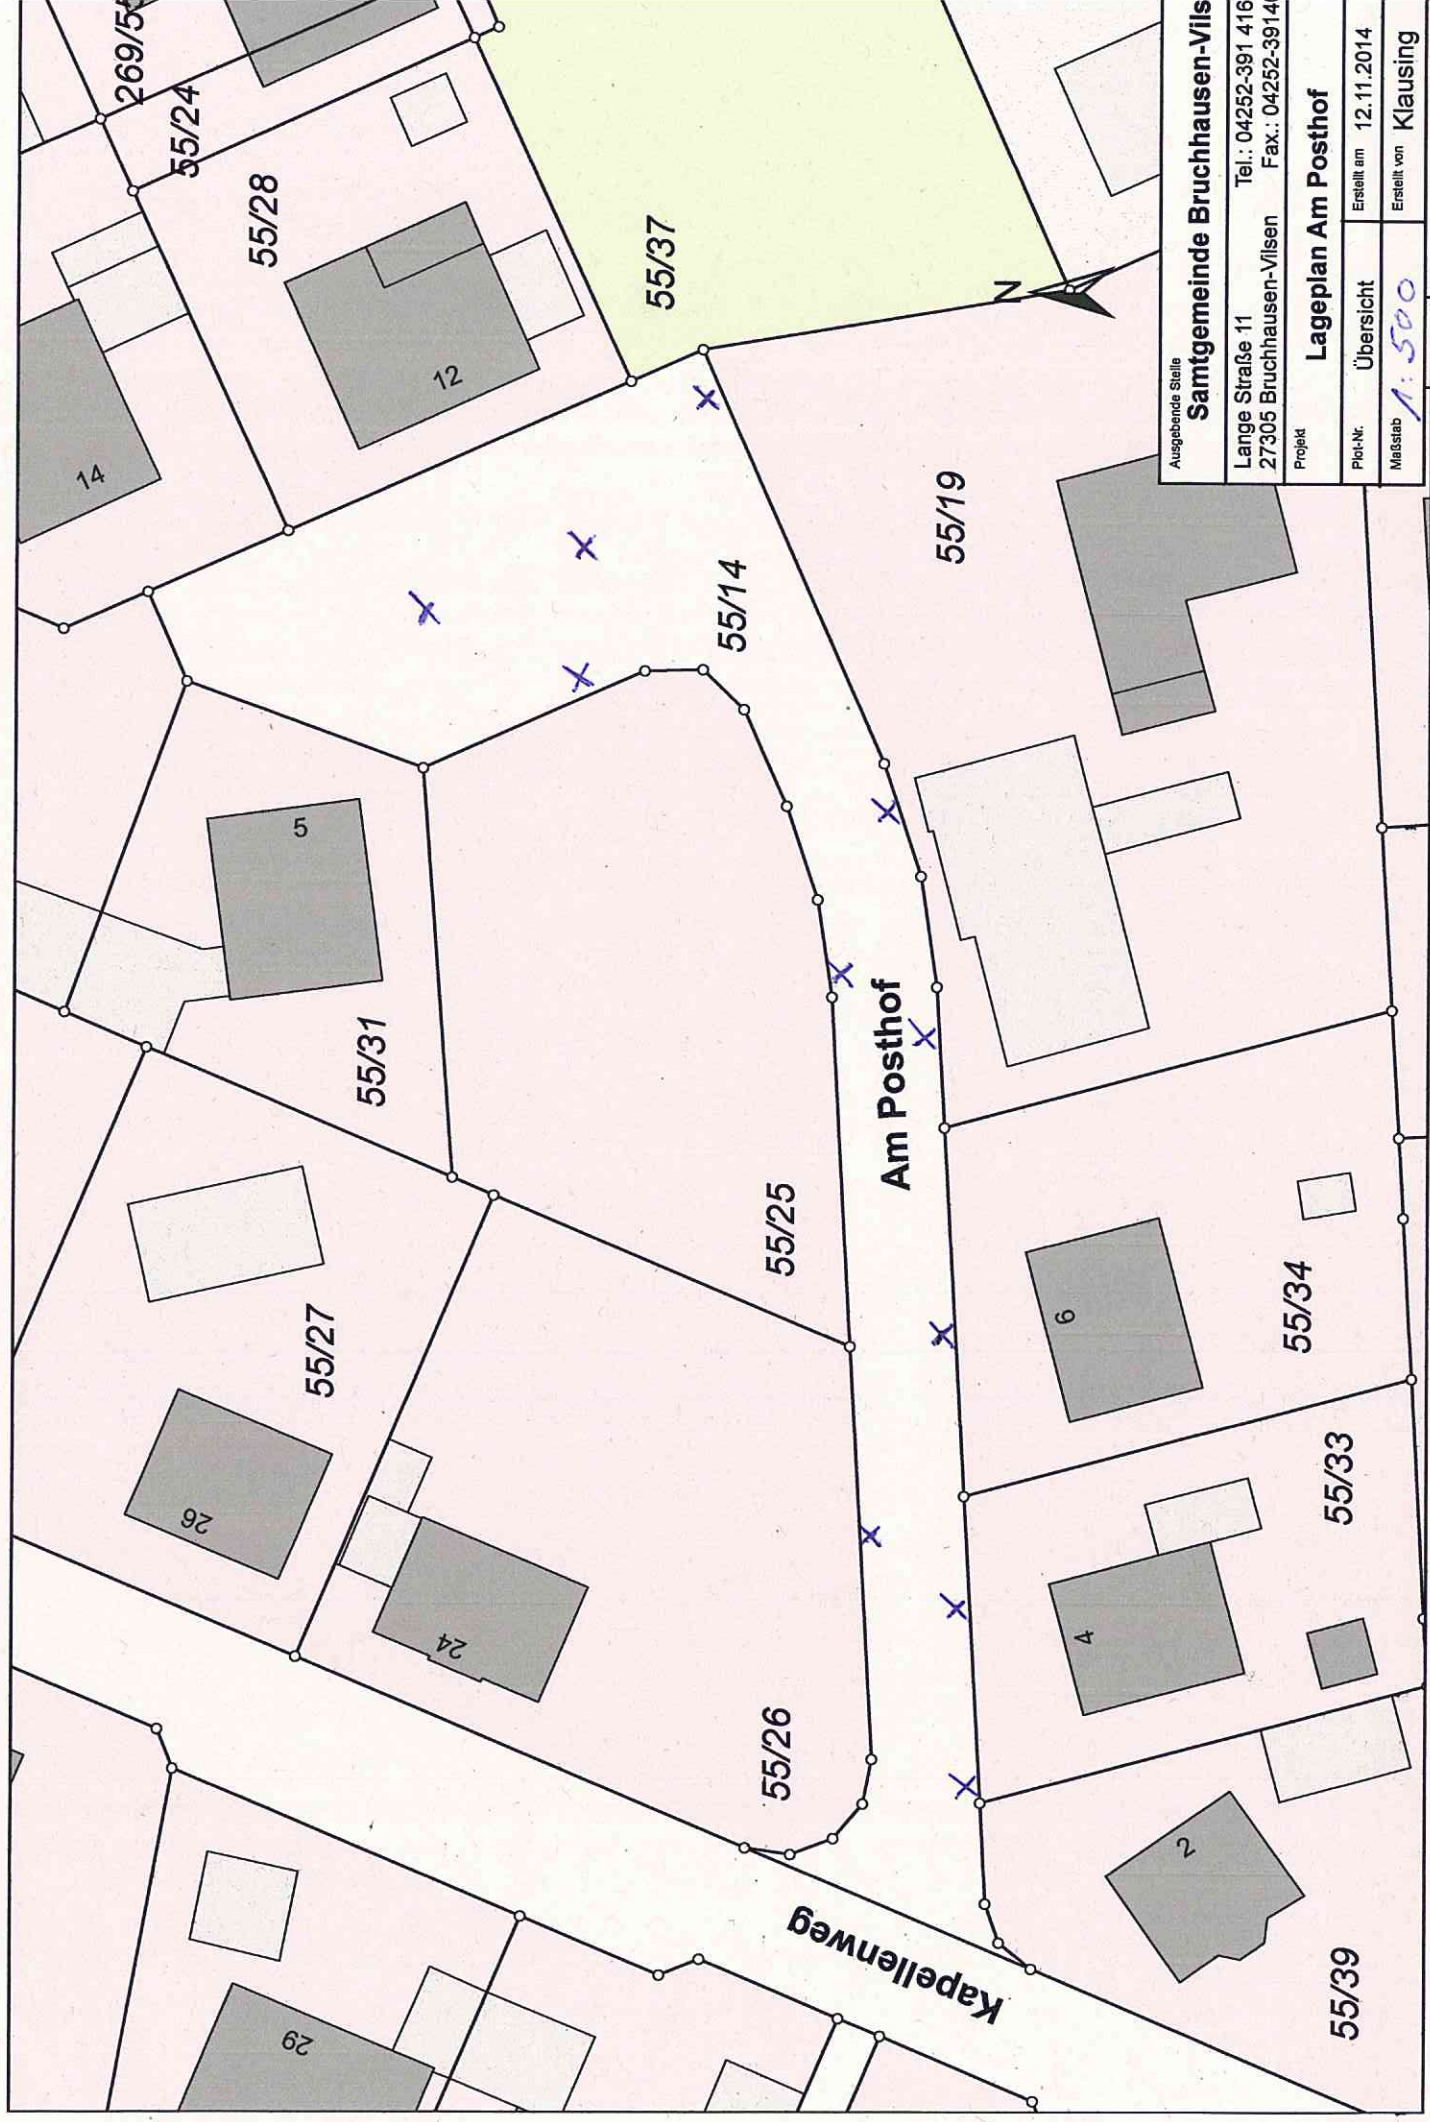

Ausgebende Stelle		Samtgemeinde Bruchhausen-Vilsen	
Lange Straße 11 27305 Bruchhausen-Vilsen		Tel.: 04252-391 416 Fax.: 04252-39141	
Projekt		Lageplan Am Posthof	
Plot-Nr.	Übersicht	Erstellt am	12.11.2014
Maßstab	1:500	Erstellt von	Klausing