


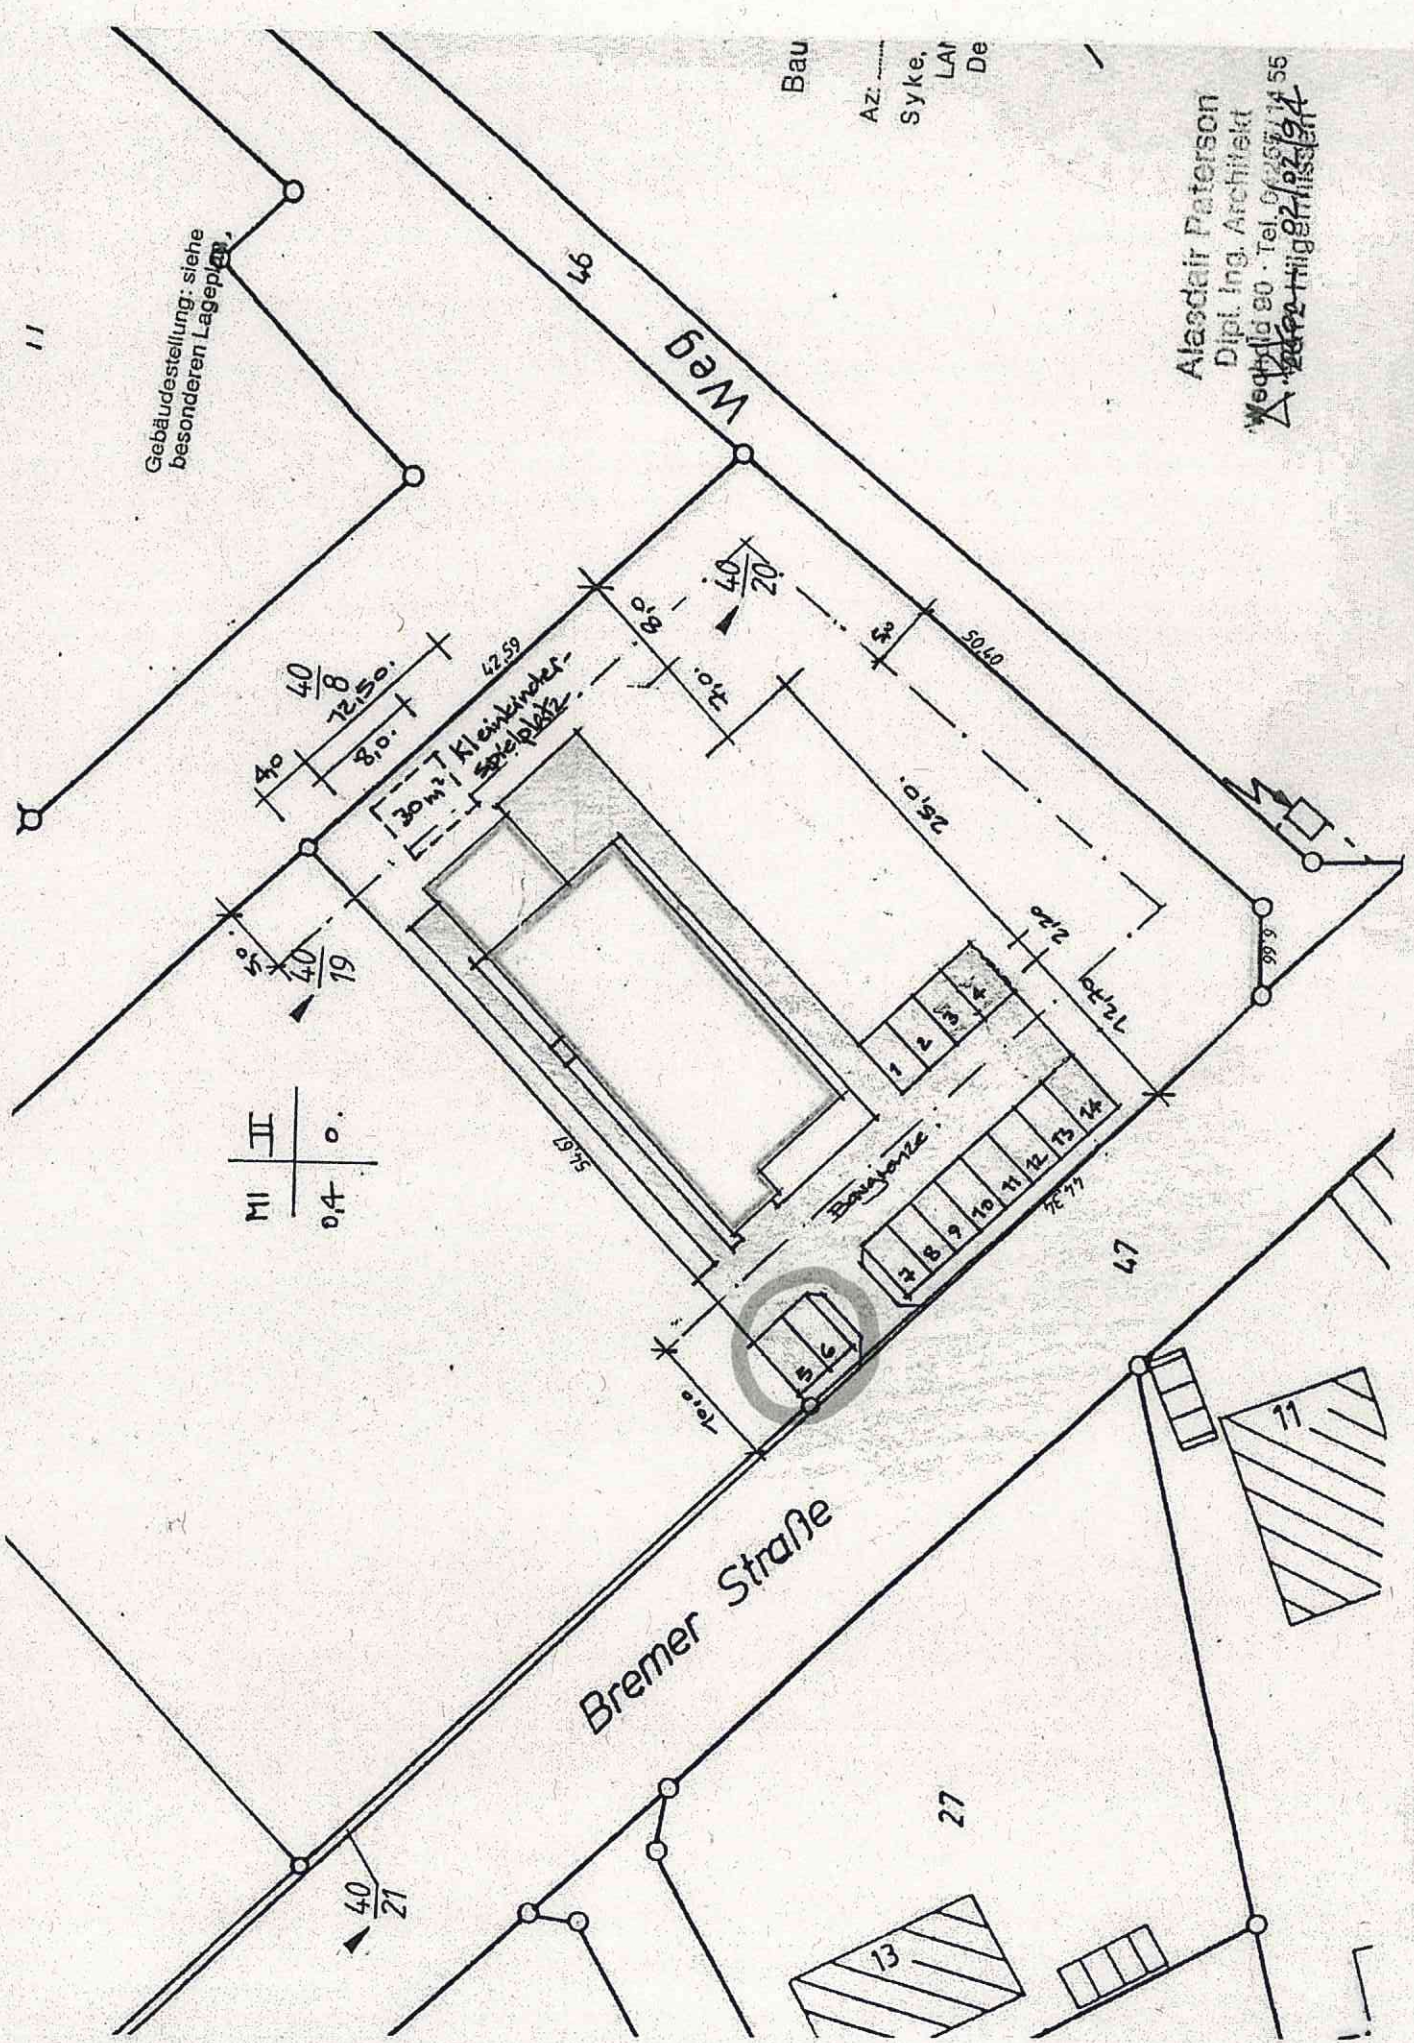

Gebäudestellung: siehe
besonderen Lageplan

MI	II	0.
0.4		

Bau
Az: Syke, LAI De

Alasdair Paterson
Dipl. Ing. Architekt
Wechold 80 - Tel. 0551/14 56
202-1118115194