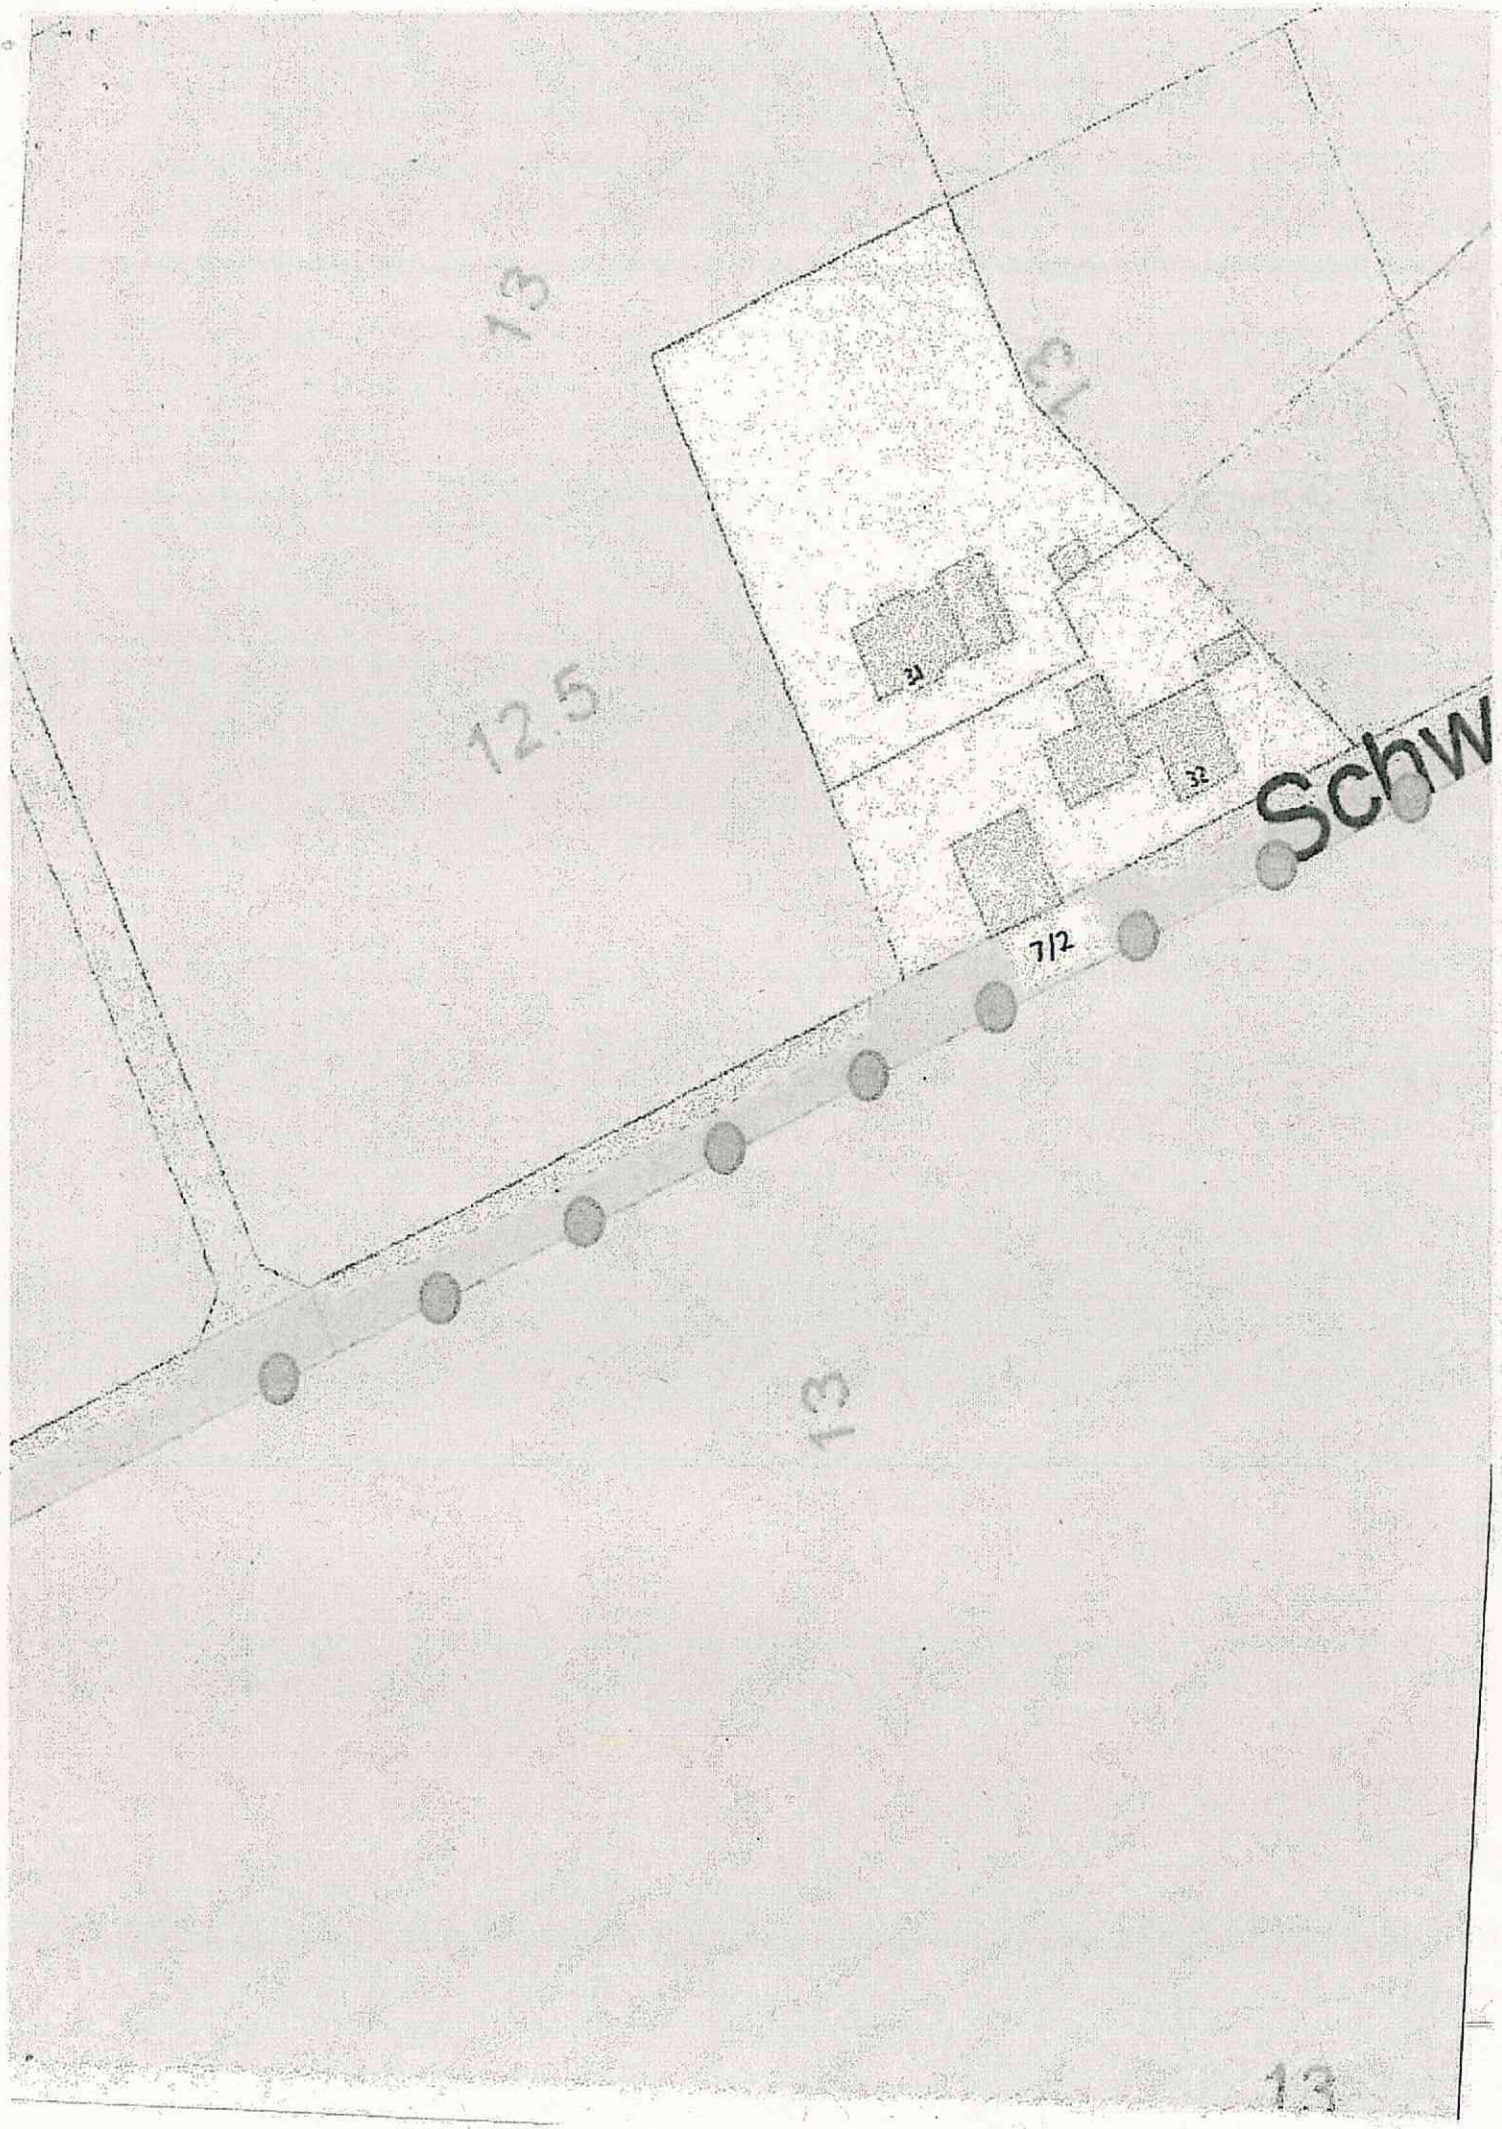
13
12.5
21
32
7/2
Schw
13
13