


1. Mühle Bestand
2. Anbau Mühlgebäude
3. Treppe zum Mühlteich
4. Steg Mühlteich
5. Terrasse Mühlteich
6. Hotel (zweigeschossig)
7. Altes Backhaus
8. Stellplatzanlage

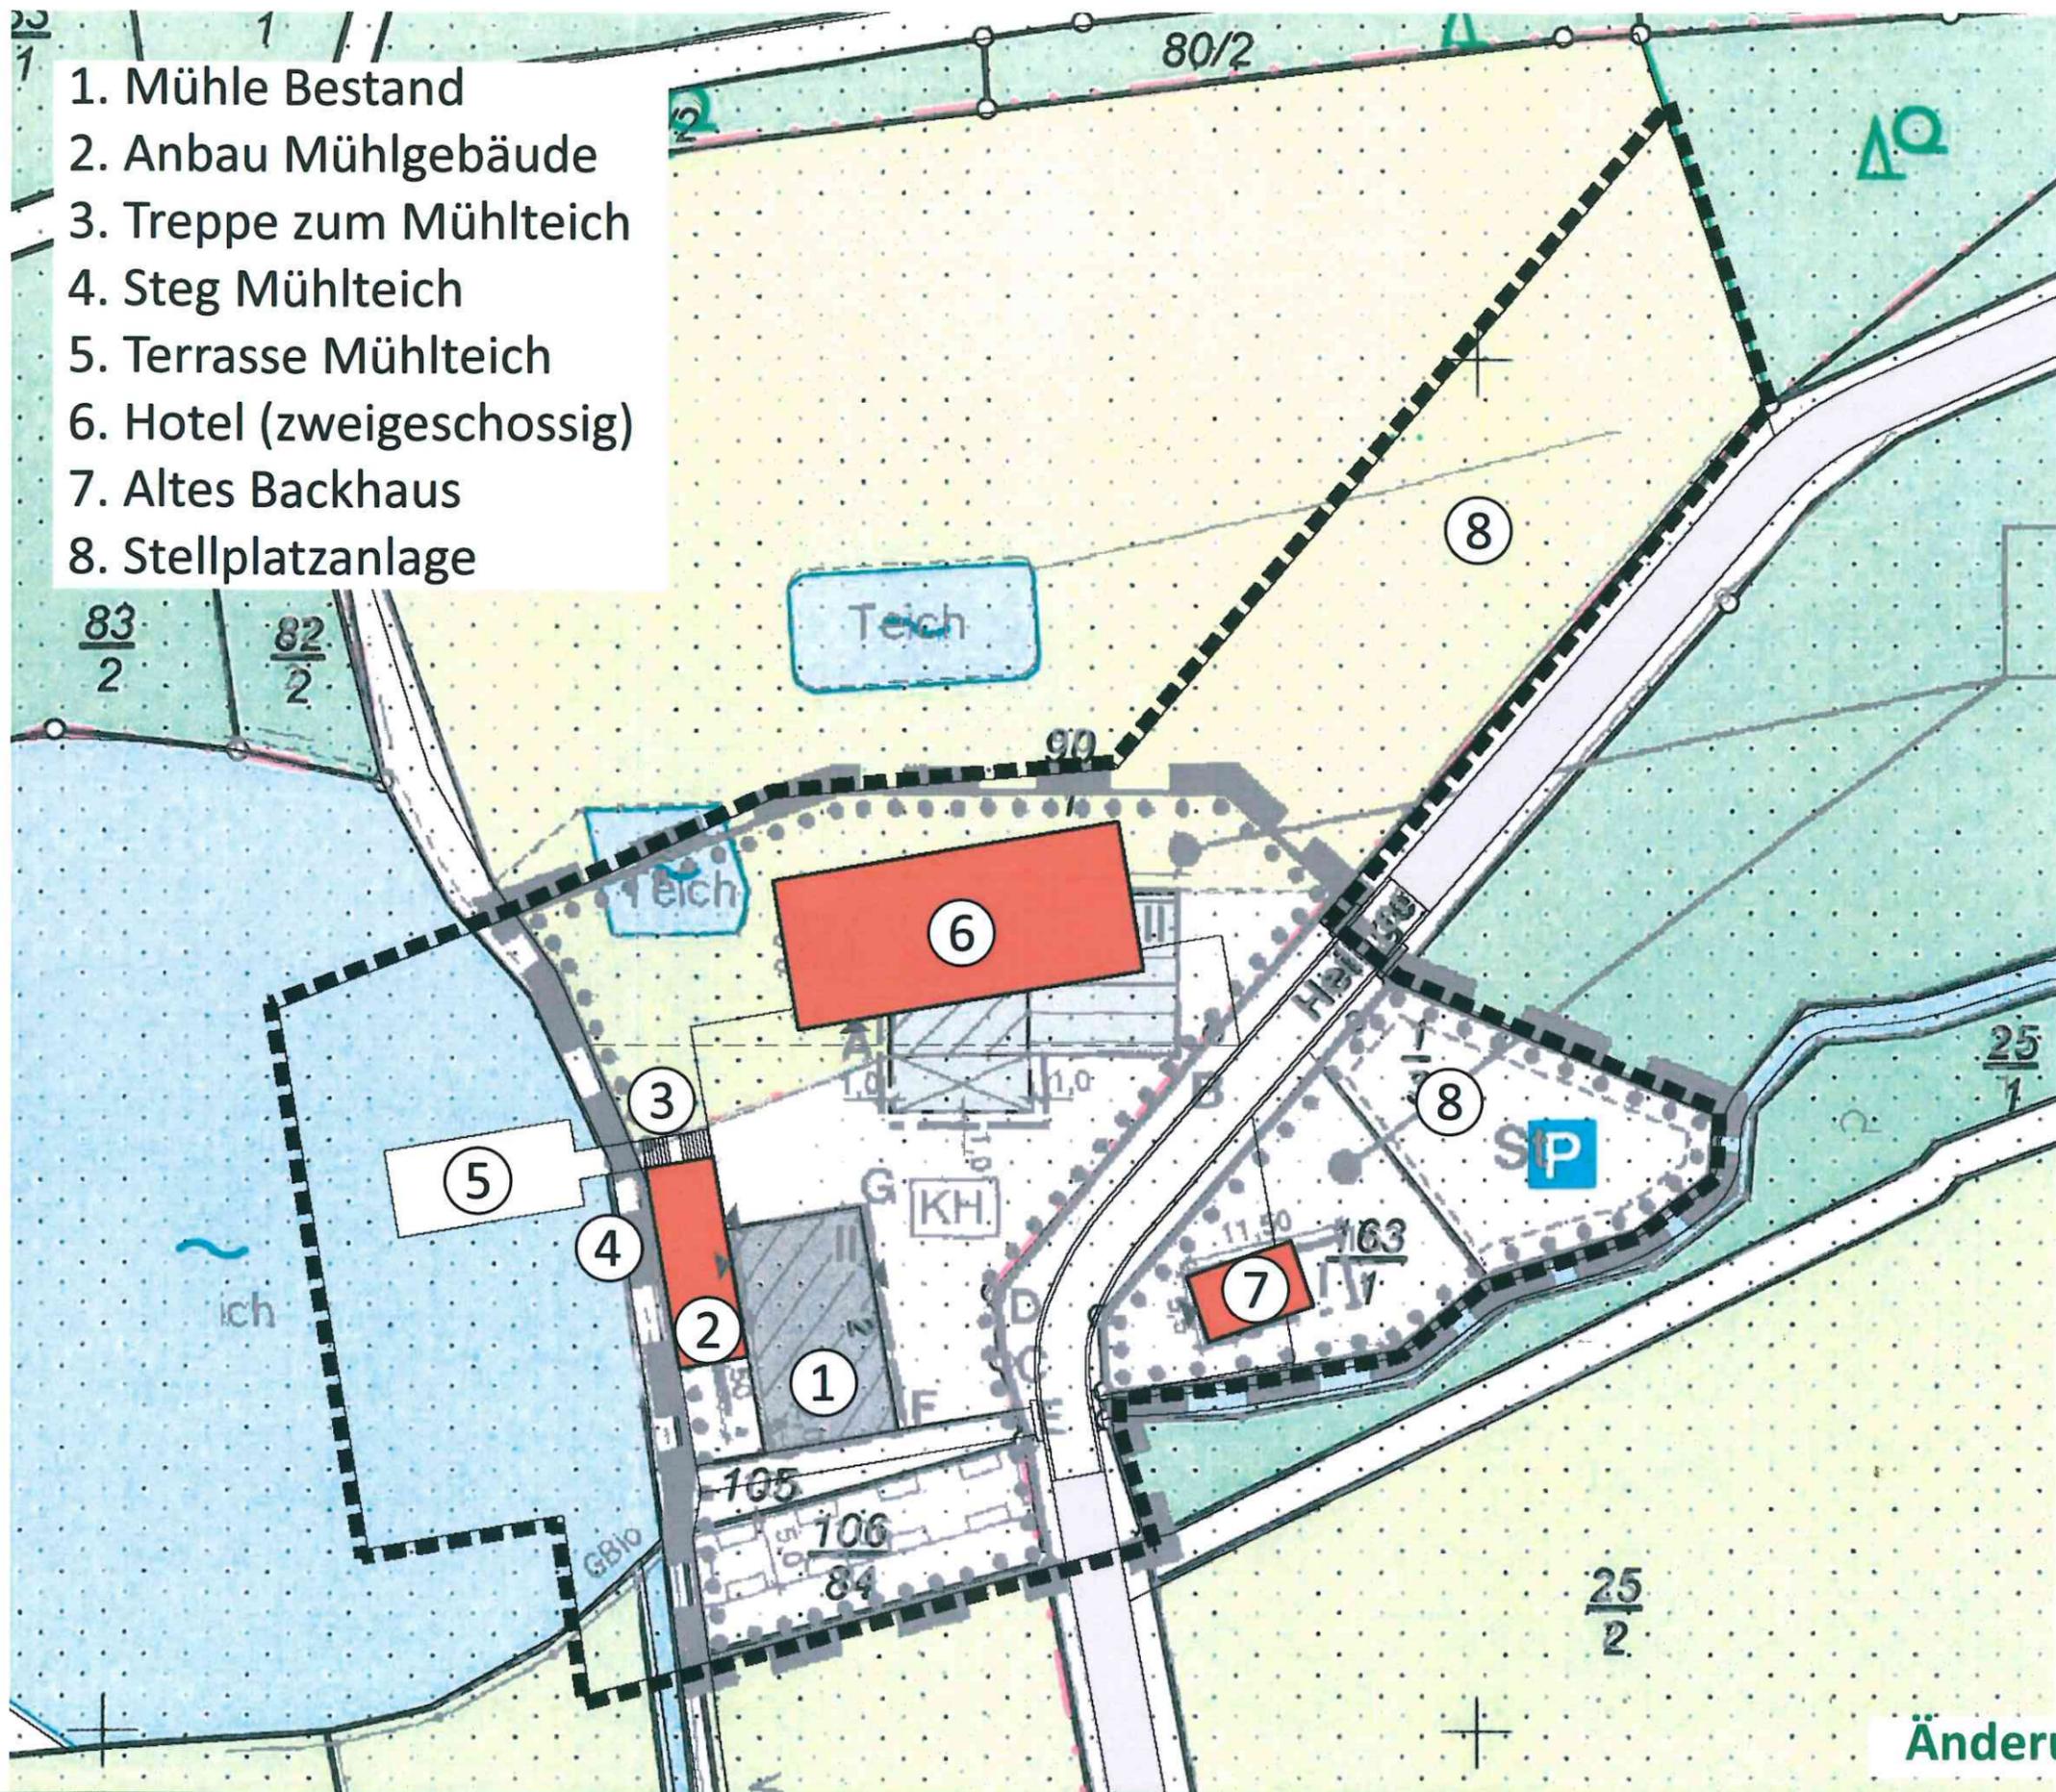

Änderungen B-Plan