


Es gilt die BauNVO 1990

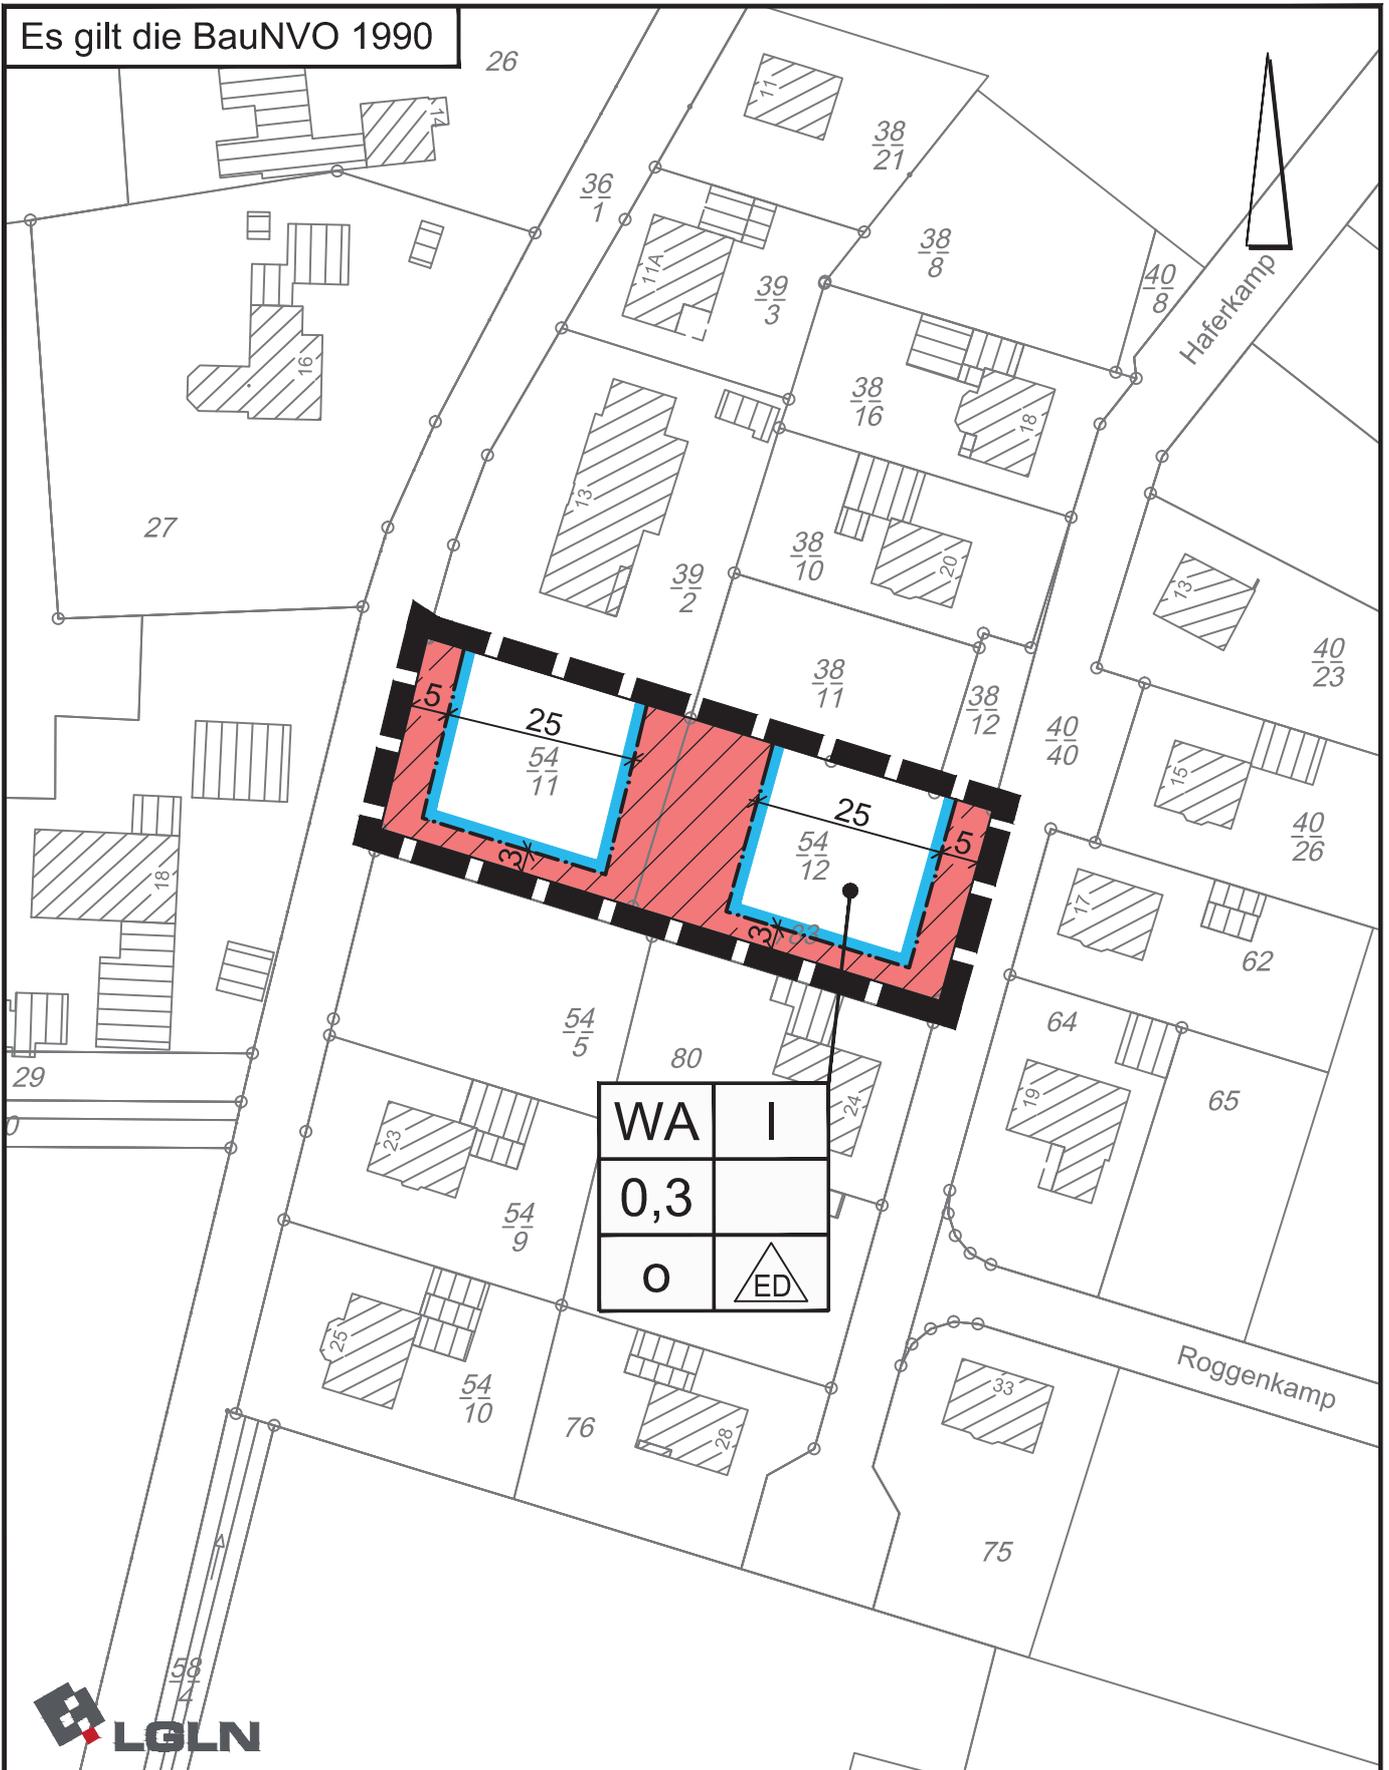

WA	I
0,3	
0	ED



Quelle: Auszug aus den Geobasisdaten der Niedersächsischen Vermessungs- und Katasterverwaltung,
 © 2015 Landesamt für Geoinformation und Landesvermessung Niedersachsen (LGLN)

Planunterlage:	Bezeichnung:	Stand:
Vorläufige Unterlage		
Planunterlage Katasteramt	E_BDA_001001019939_2015-08-13-07-56-54_R14_EX.DXF	13.08.2015
Planunterlage ÖBV		