



Samtgemeinde Bruchhausen-Vilsen

Fachbereich Bauen und Planung
Matthias Klausing
Lange Straße 11
27305 Bruchhausen-Vilsen

Auszug aus dem Liegenschaftskataster

Liegenschaftskarte 1:5000
Erstellt am 30.09.2015

Flurstück: 9/1


Flur: 2

Gemarkung: GRAUE

Gemeinde: ASENDORF

Kreis:

Regierungsbezirk:

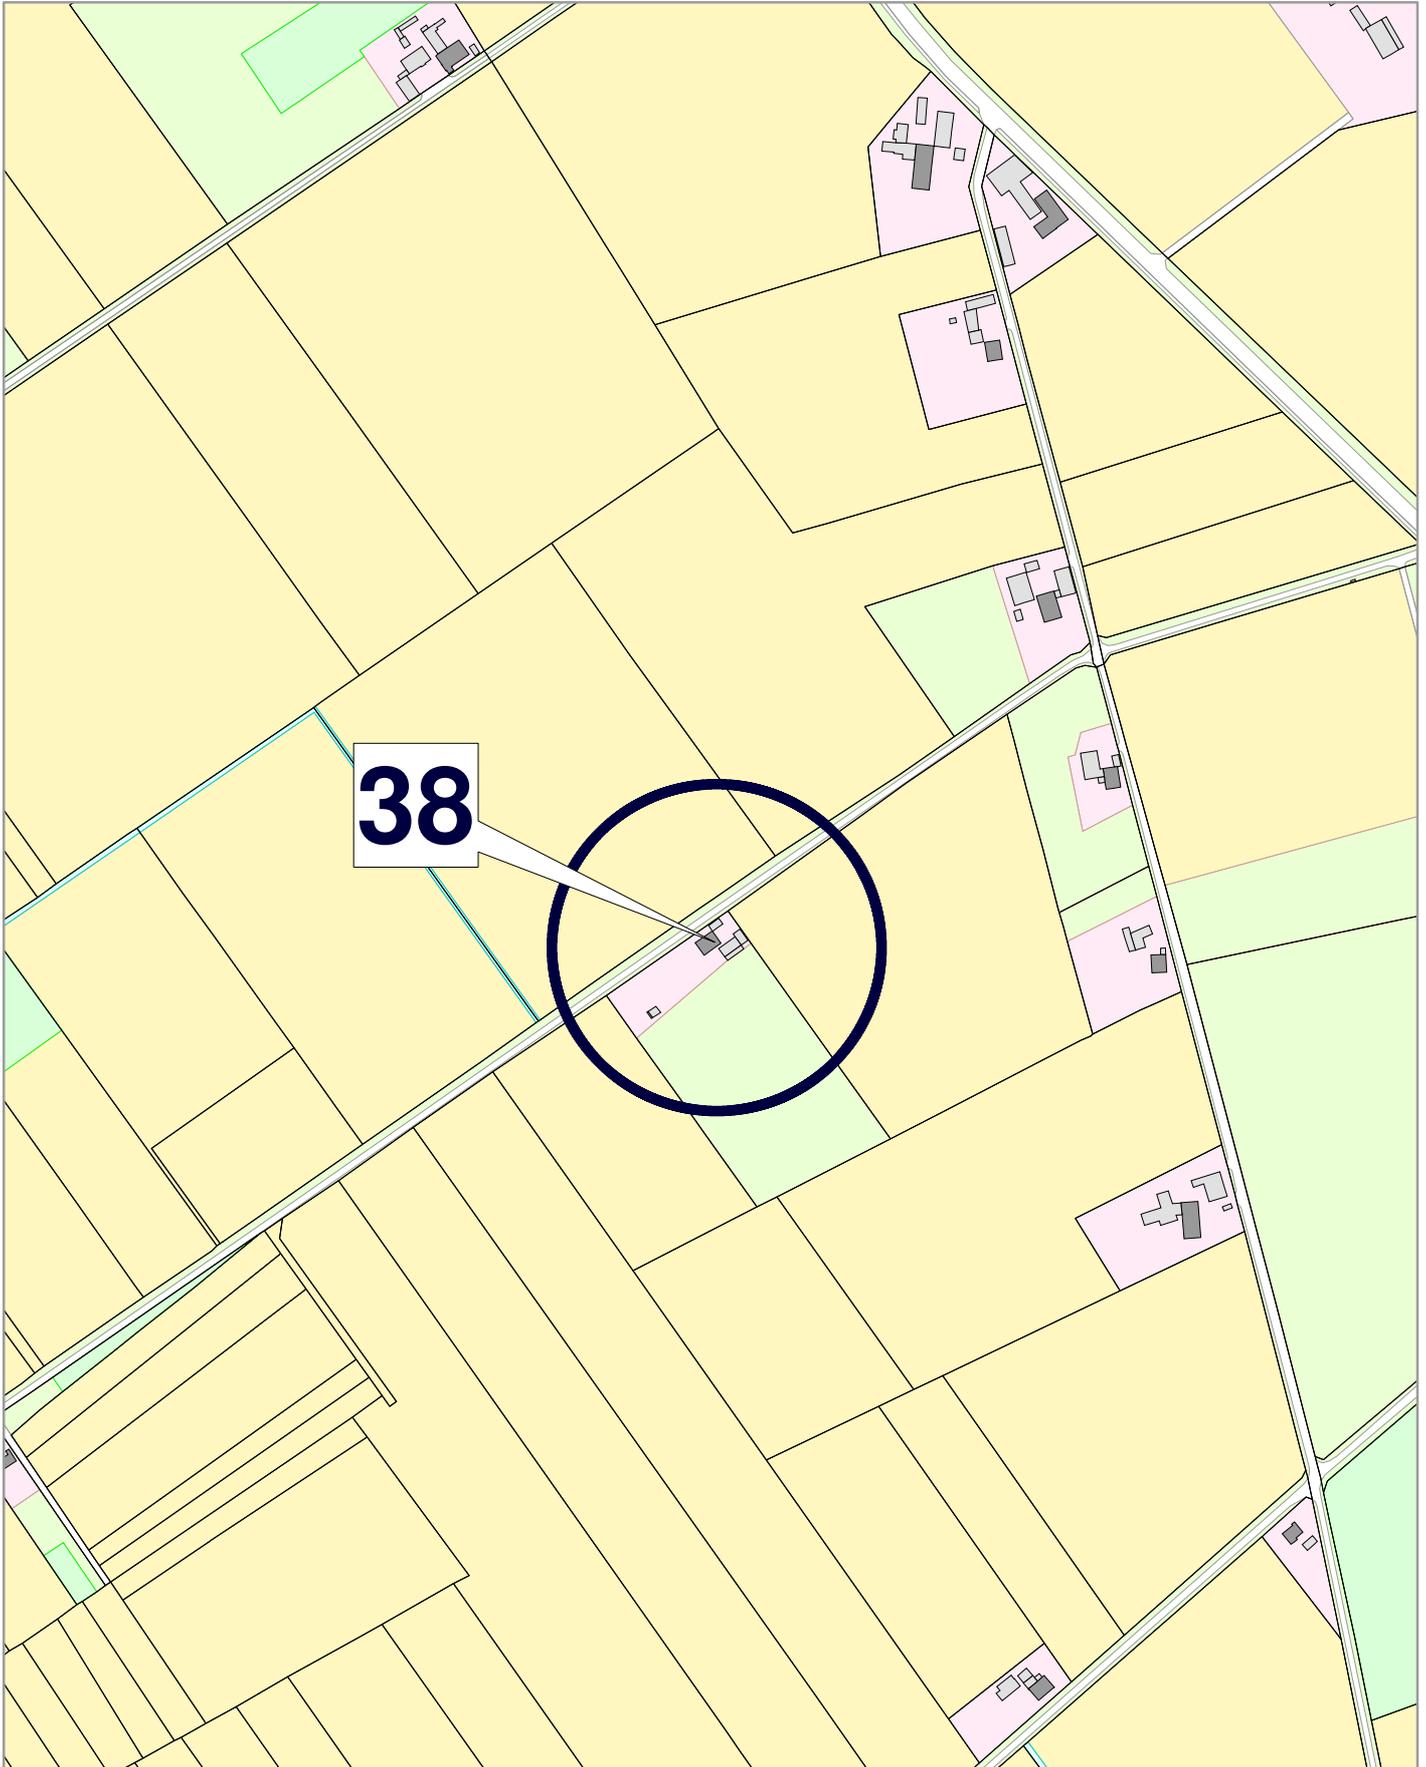

0 40 80 120
Meter

- Gebrauchsauskunft -