



Samtgemeinde Bruchhausen-Vilsen


Fachbereich Bauen und Planung
Matthias Klausung
Lange Straße 11
27305 Bruchhausen-Vilsen

Auszug aus dem Liegenschaftskataster

Liegenschaftskarte 1:5000
Erstellt am 30.09.2015

Flurstück: 36/9
Flur: 7
Gemarkung: ESSEN

Gemeinde: ASENDORF
Kreis:
Regierungsbezirk:

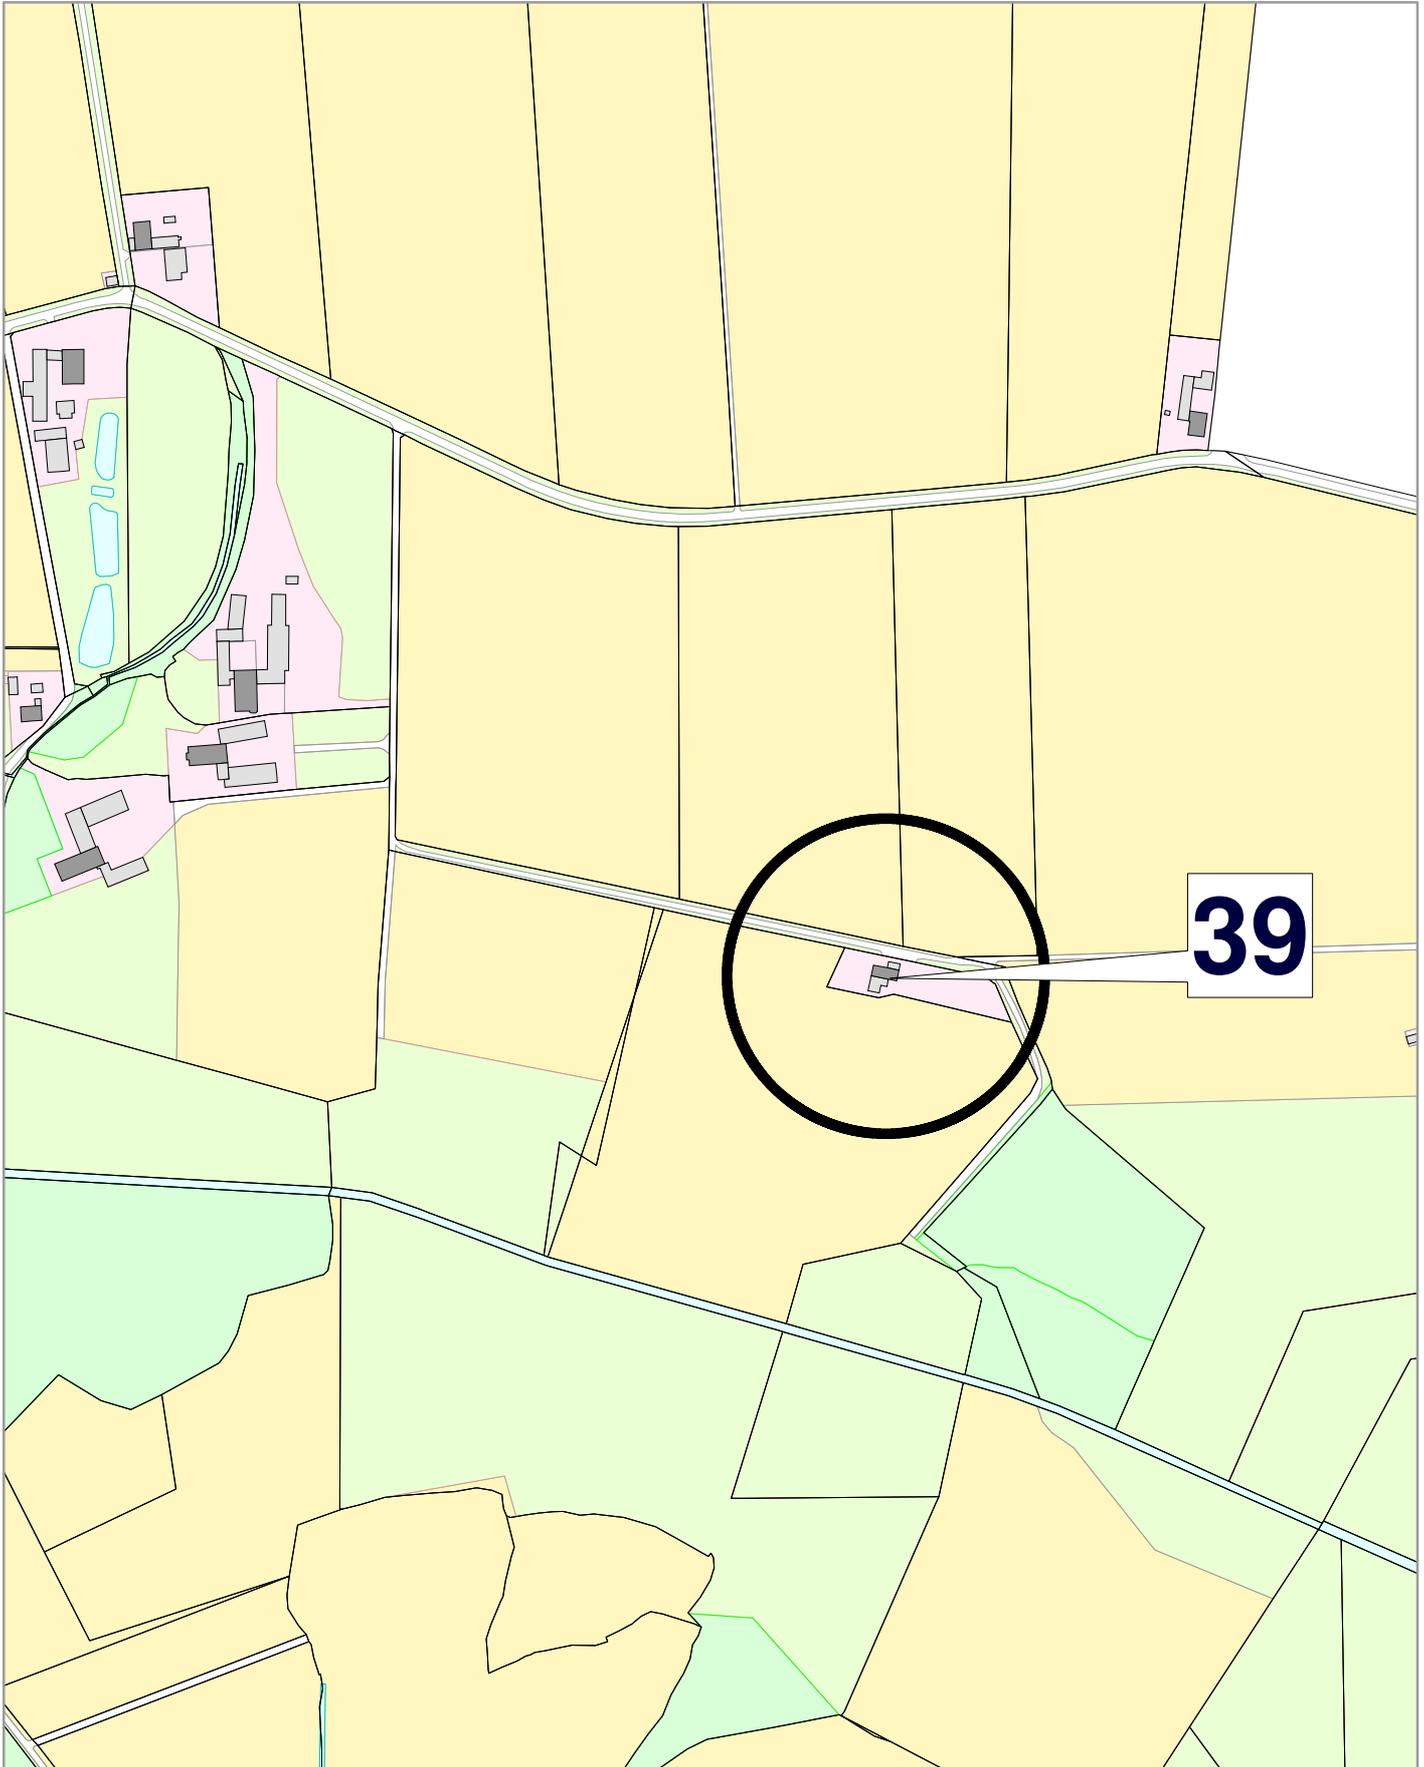

0 40 80 120
Meter

- Gebrauchsauskunft -