



Samtgemeinde Bruchhausen-Vilsen


Fachbereich Bauen und Planung
Matthias Klausung
Lange Straße 11
27305 Bruchhausen-Vilsen

Auszug aus dem Liegenschaftskataster

Liegenschaftskarte 1:5000
Erstellt am 30.09.2015

Flurstück: 65/6
Flur: 4
Gemarkung: HOMFELD

Gemeinde: BRUCHHAUSEN-VILSEN
Kreis:
Regierungsbezirk:

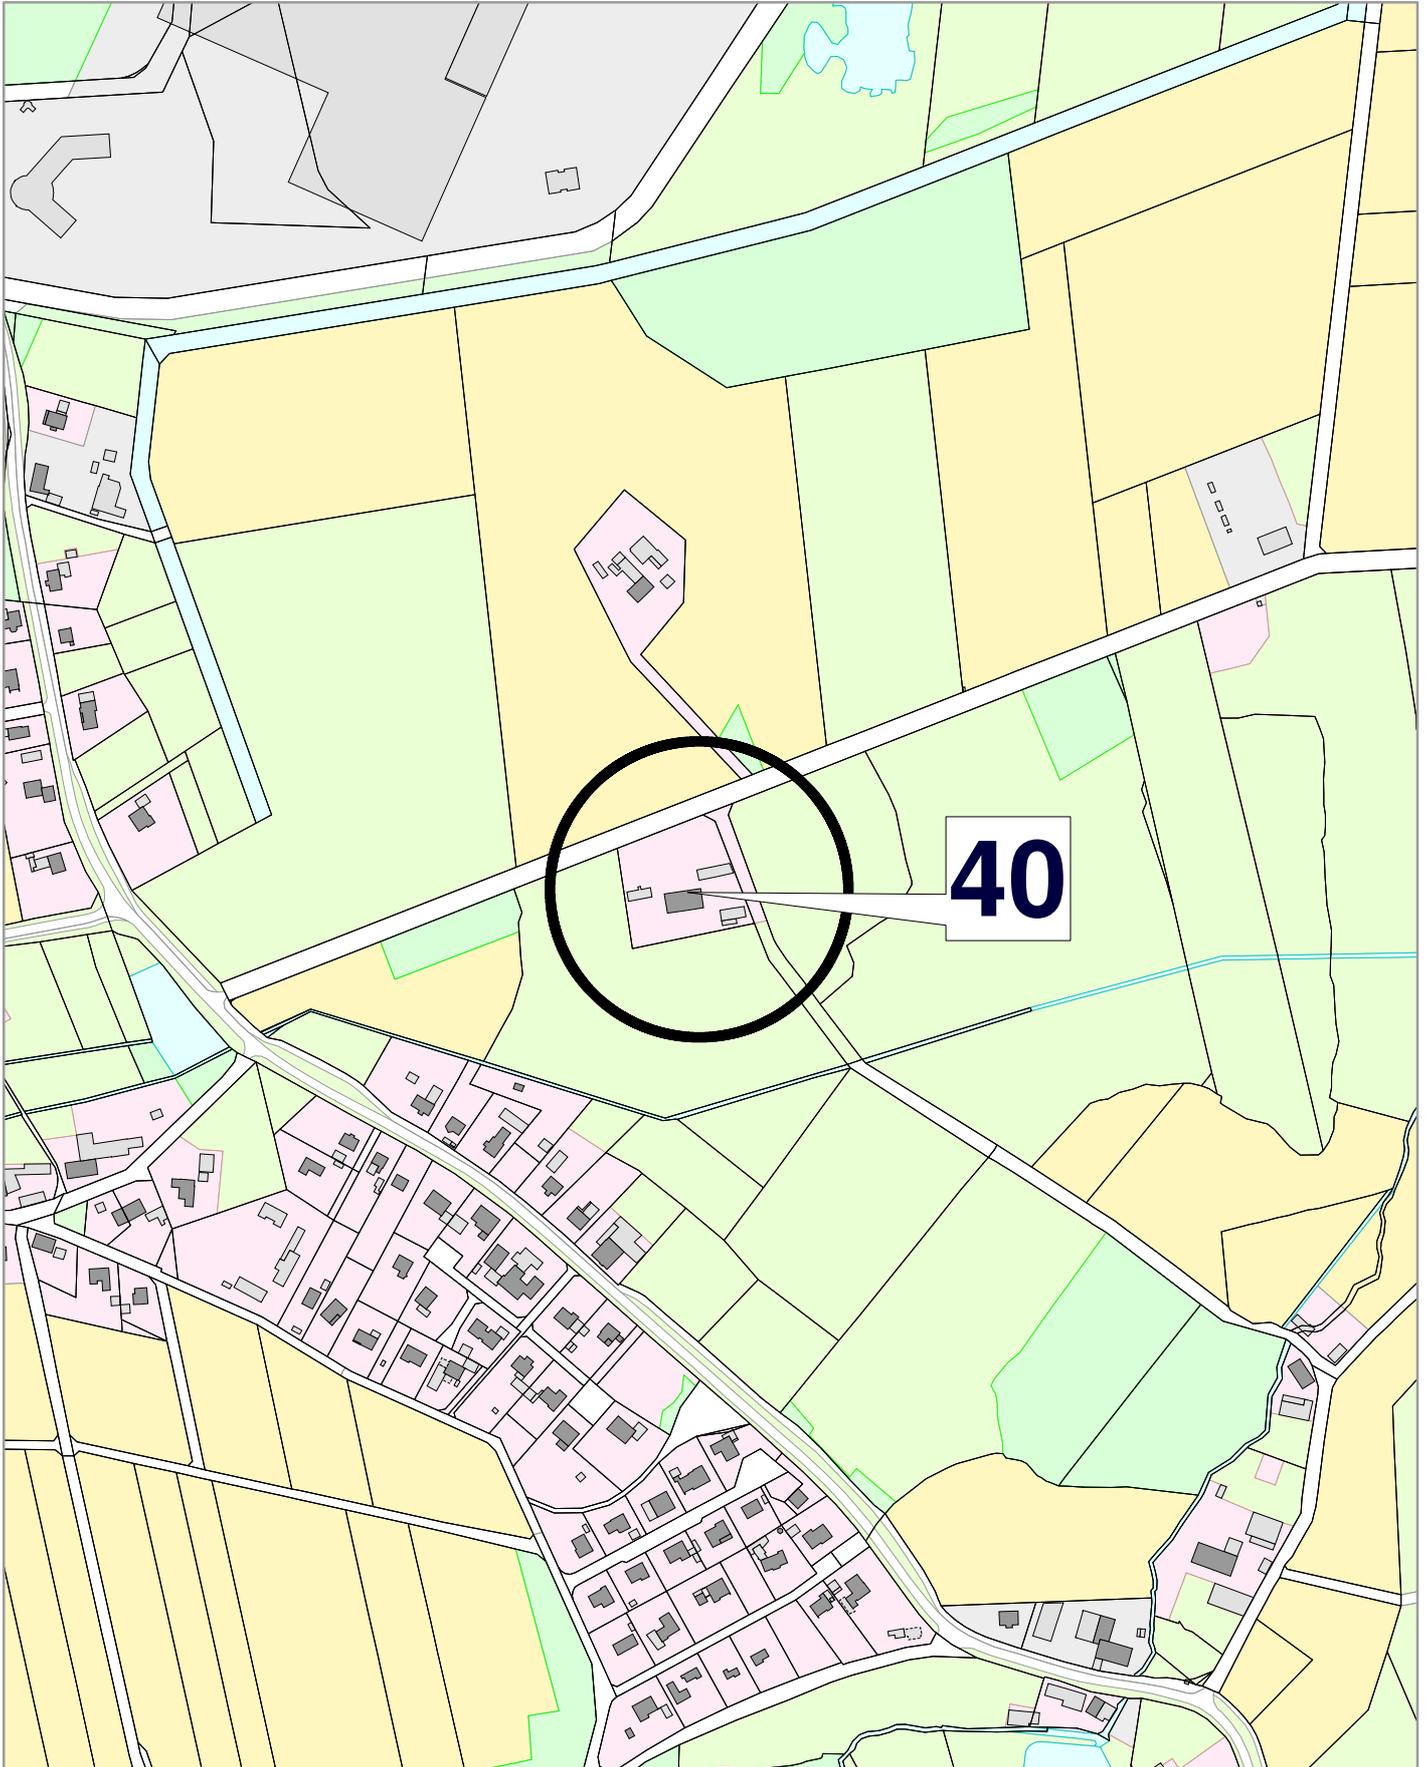

0 40 80 120
Meter

- Gebrauchsauskunft -