



Es gilt die BauNVO 1990

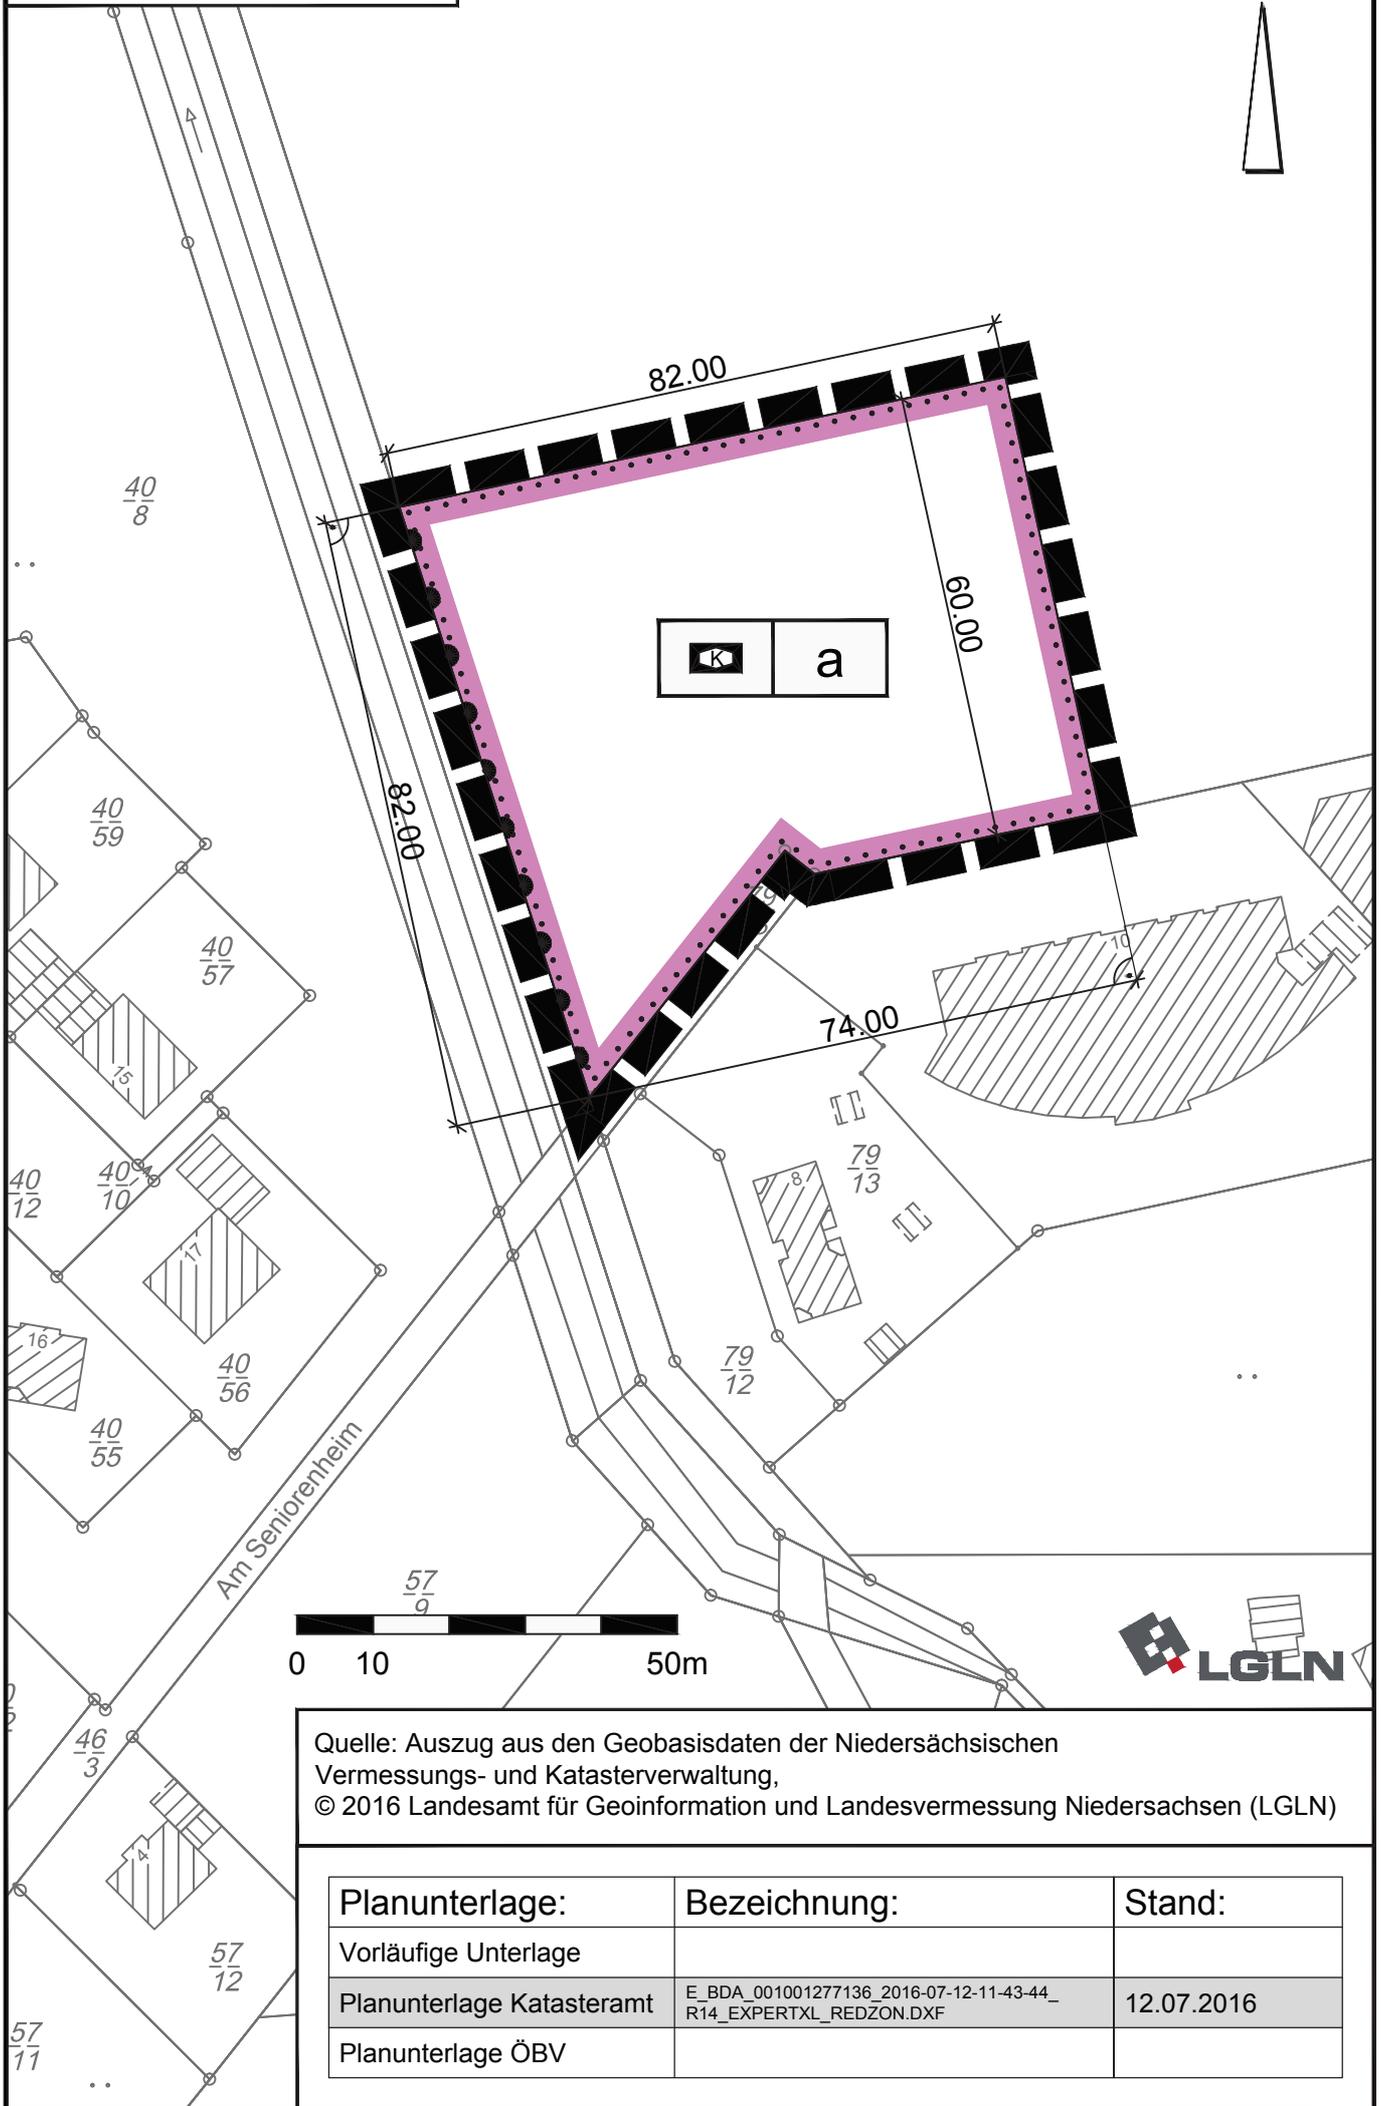

 a

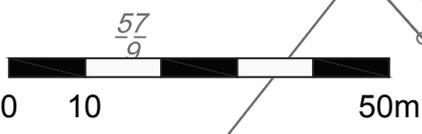

Quelle: Auszug aus den Geobasisdaten der Niedersächsischen Vermessungs- und Katasterverwaltung,
 © 2016 Landesamt für Geoinformation und Landesvermessung Niedersachsen (LGLN)

Planunterlage:	Bezeichnung:	Stand:
Vorläufige Unterlage		
Planunterlage Katasteramt	E_BDA_001001277136_2016-07-12-11-43-44_ R14_EXPERTXL_REDZON.DXF	12.07.2016
Planunterlage ÖBV		