



Samtgemeinde Bruchhausen-Vilsen

Fachbereich Bauen und Planung
Matthias Klausung
Lange Straße 11
27305 Bruchhausen-Vilsen

Auszug aus dem Liegenschaftskataster

Liegenschaftskarte 1:5000
Erstellt am 25.01.2017

Flurstück: 76/4


Flur: 3

Gemarkung: SÜSTEDT

Gemeinde: SÜSTEDT

Kreis:

Regierungsbezirk:

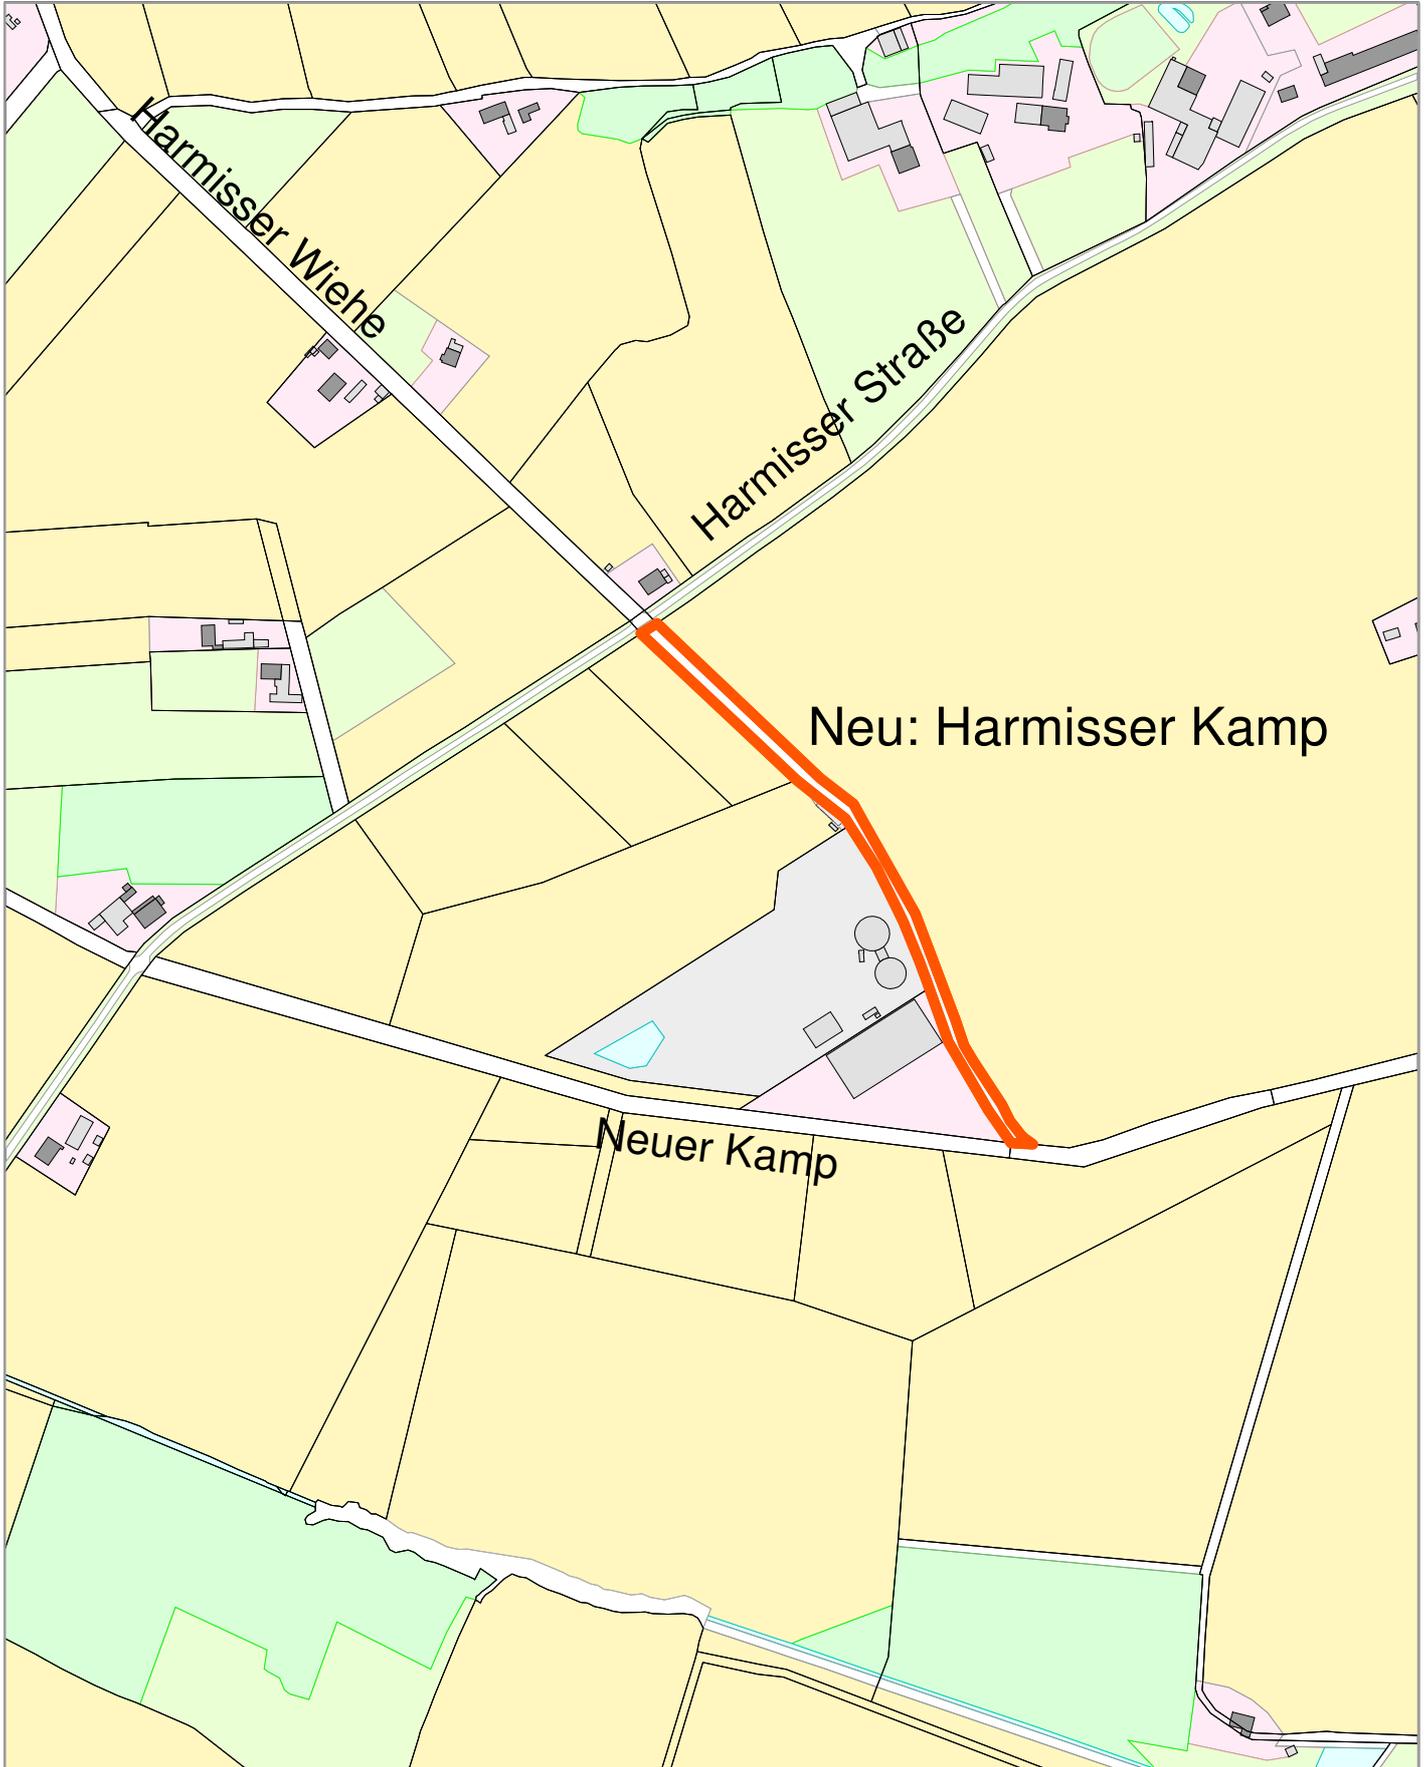

0 40 80 120
Meter

- Gebrauchsauskunft -