


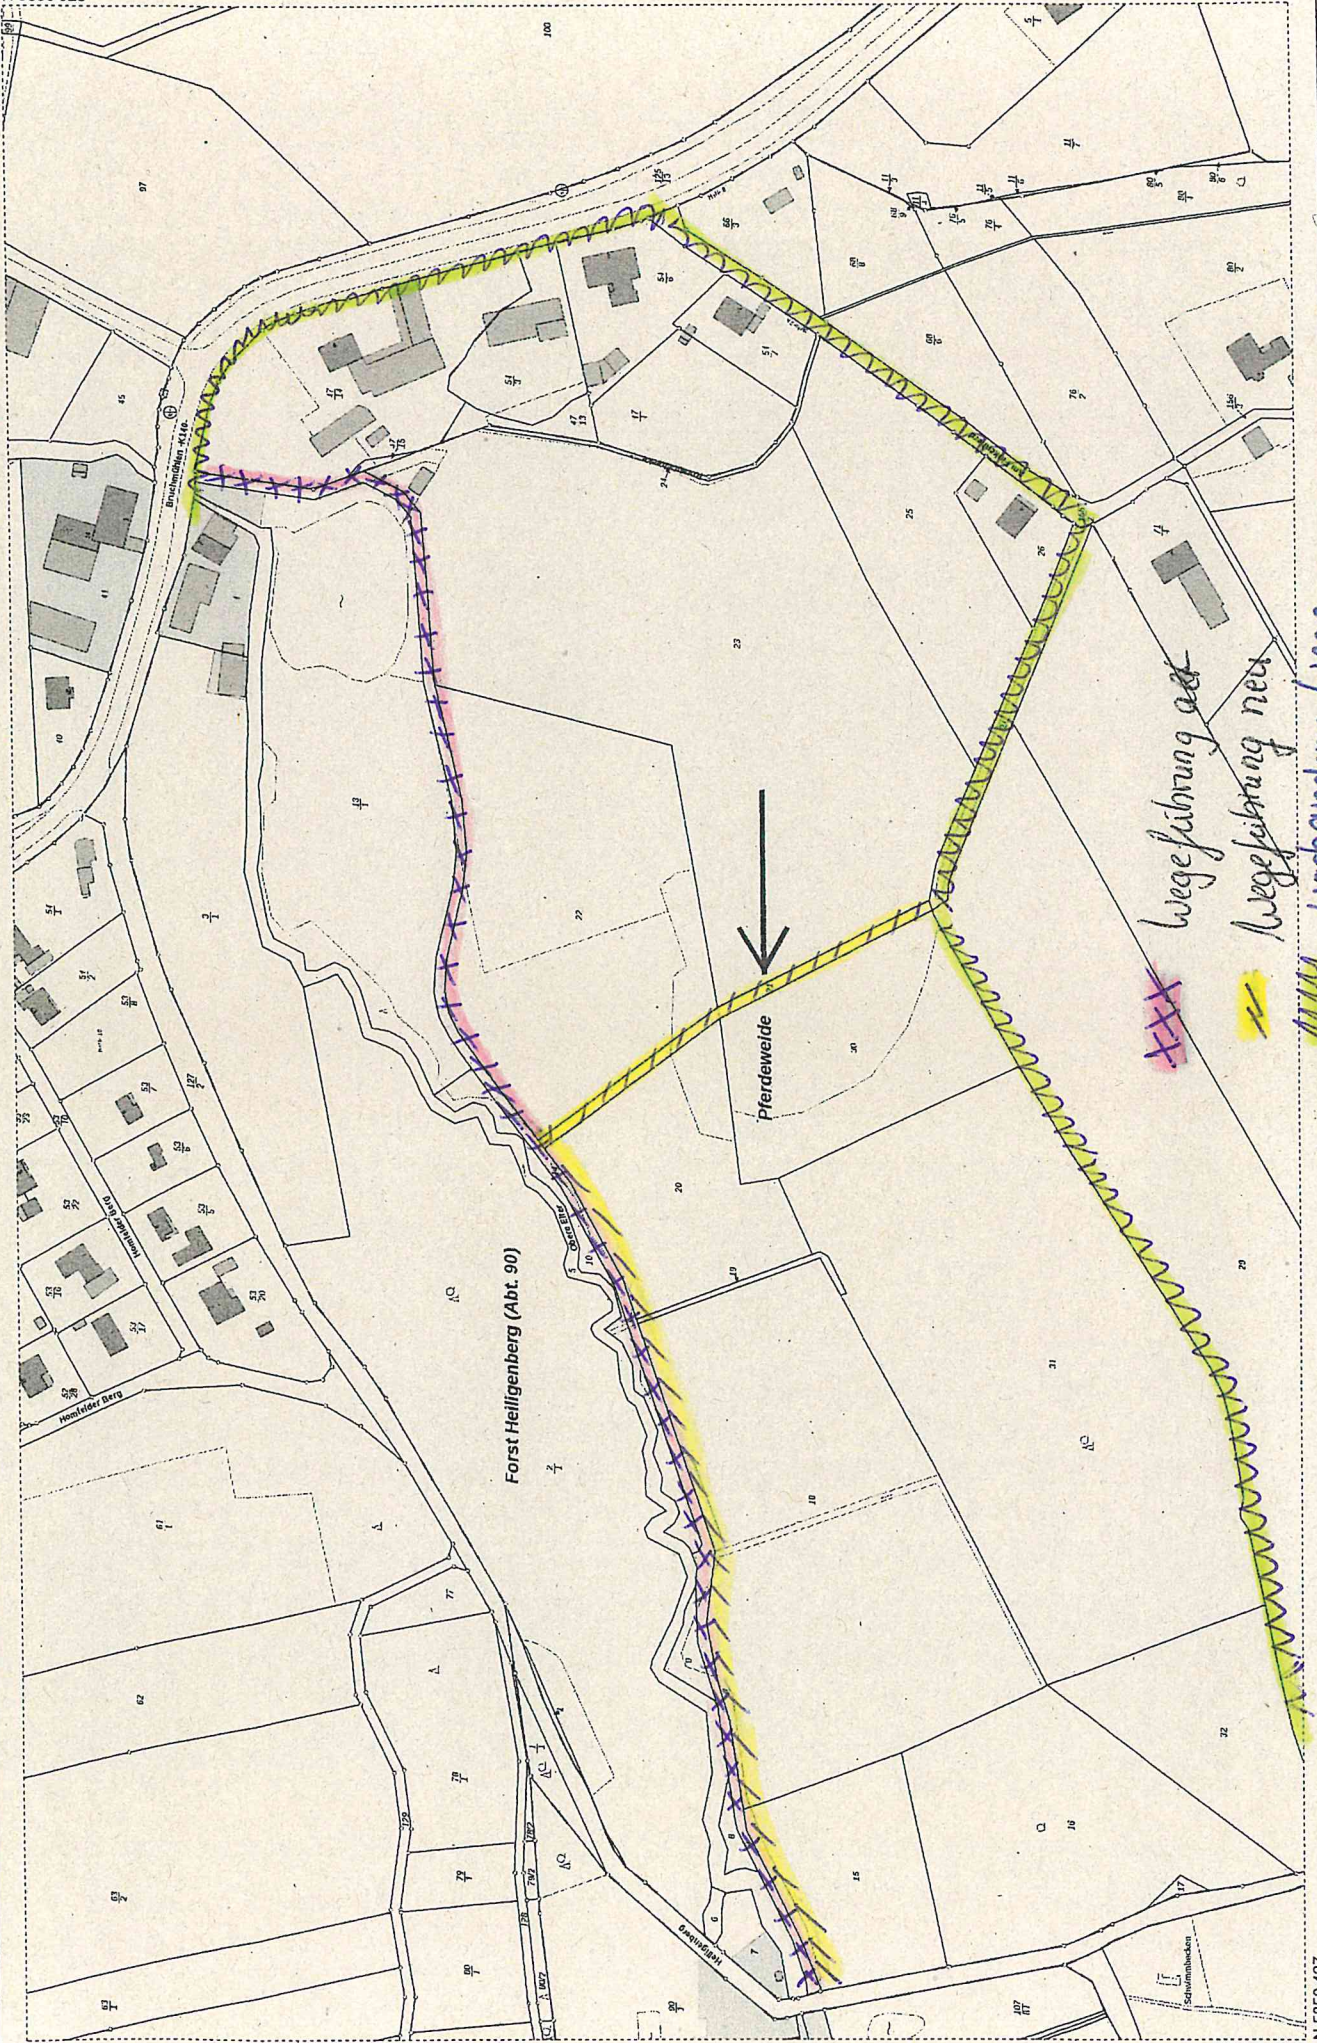

wegeföhrung alt
wegeföhrung neu
vorhandene wege