



**Samtgemeinde Bruchhausen-Vilsen**

Bereich Bauen und Planung

Michael Matheja

Poststraße 11

27305 Bruchhausen-Vilsen

# Auszug aus dem Liegenschaftskataster

Liegenschaftskarte 1:5000

Erstellt am 05.07.2018

Flurstück:

Gemeinde:


Flur:

Kreis:

Diepholz

Gemarkung:

Regierungsbezirk:

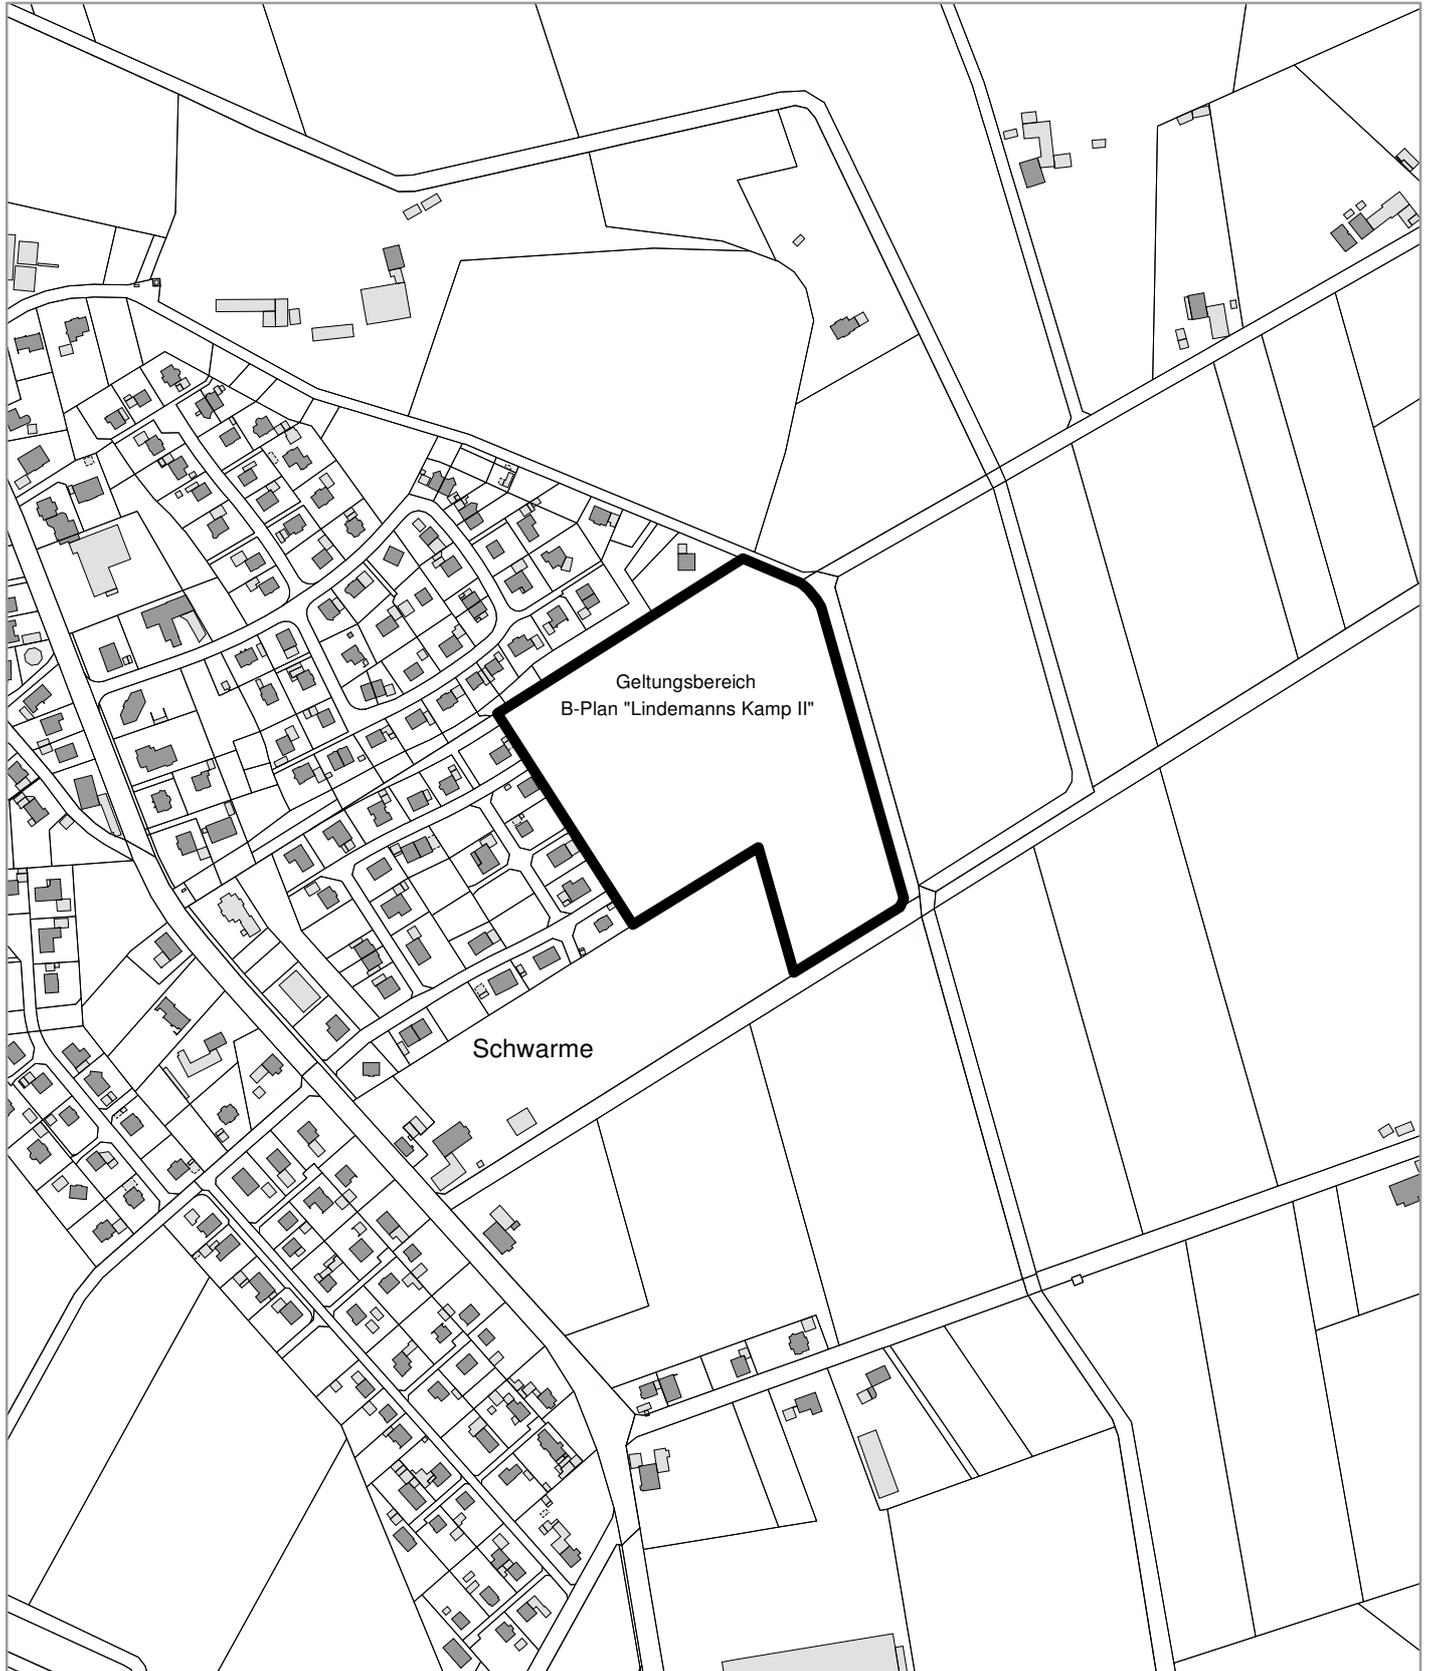

0 40 80 120  
Meter