



amtgemeinde Bruchhausen-Vilsen

Fachbereich Bauen und Planung

Michael Matheja

Langenstraße 11

27305 Bruchhausen-Vilsen

Flurstück:

Flur:

Gemarkung:

Gemeinde:



Kreis: Diepholz

Regierungsbezirk:

Auszug aus dem
Liegenschaftskataster

Liegenschaftskarte 1:1000

Erstellt am 22.10.2018

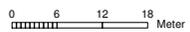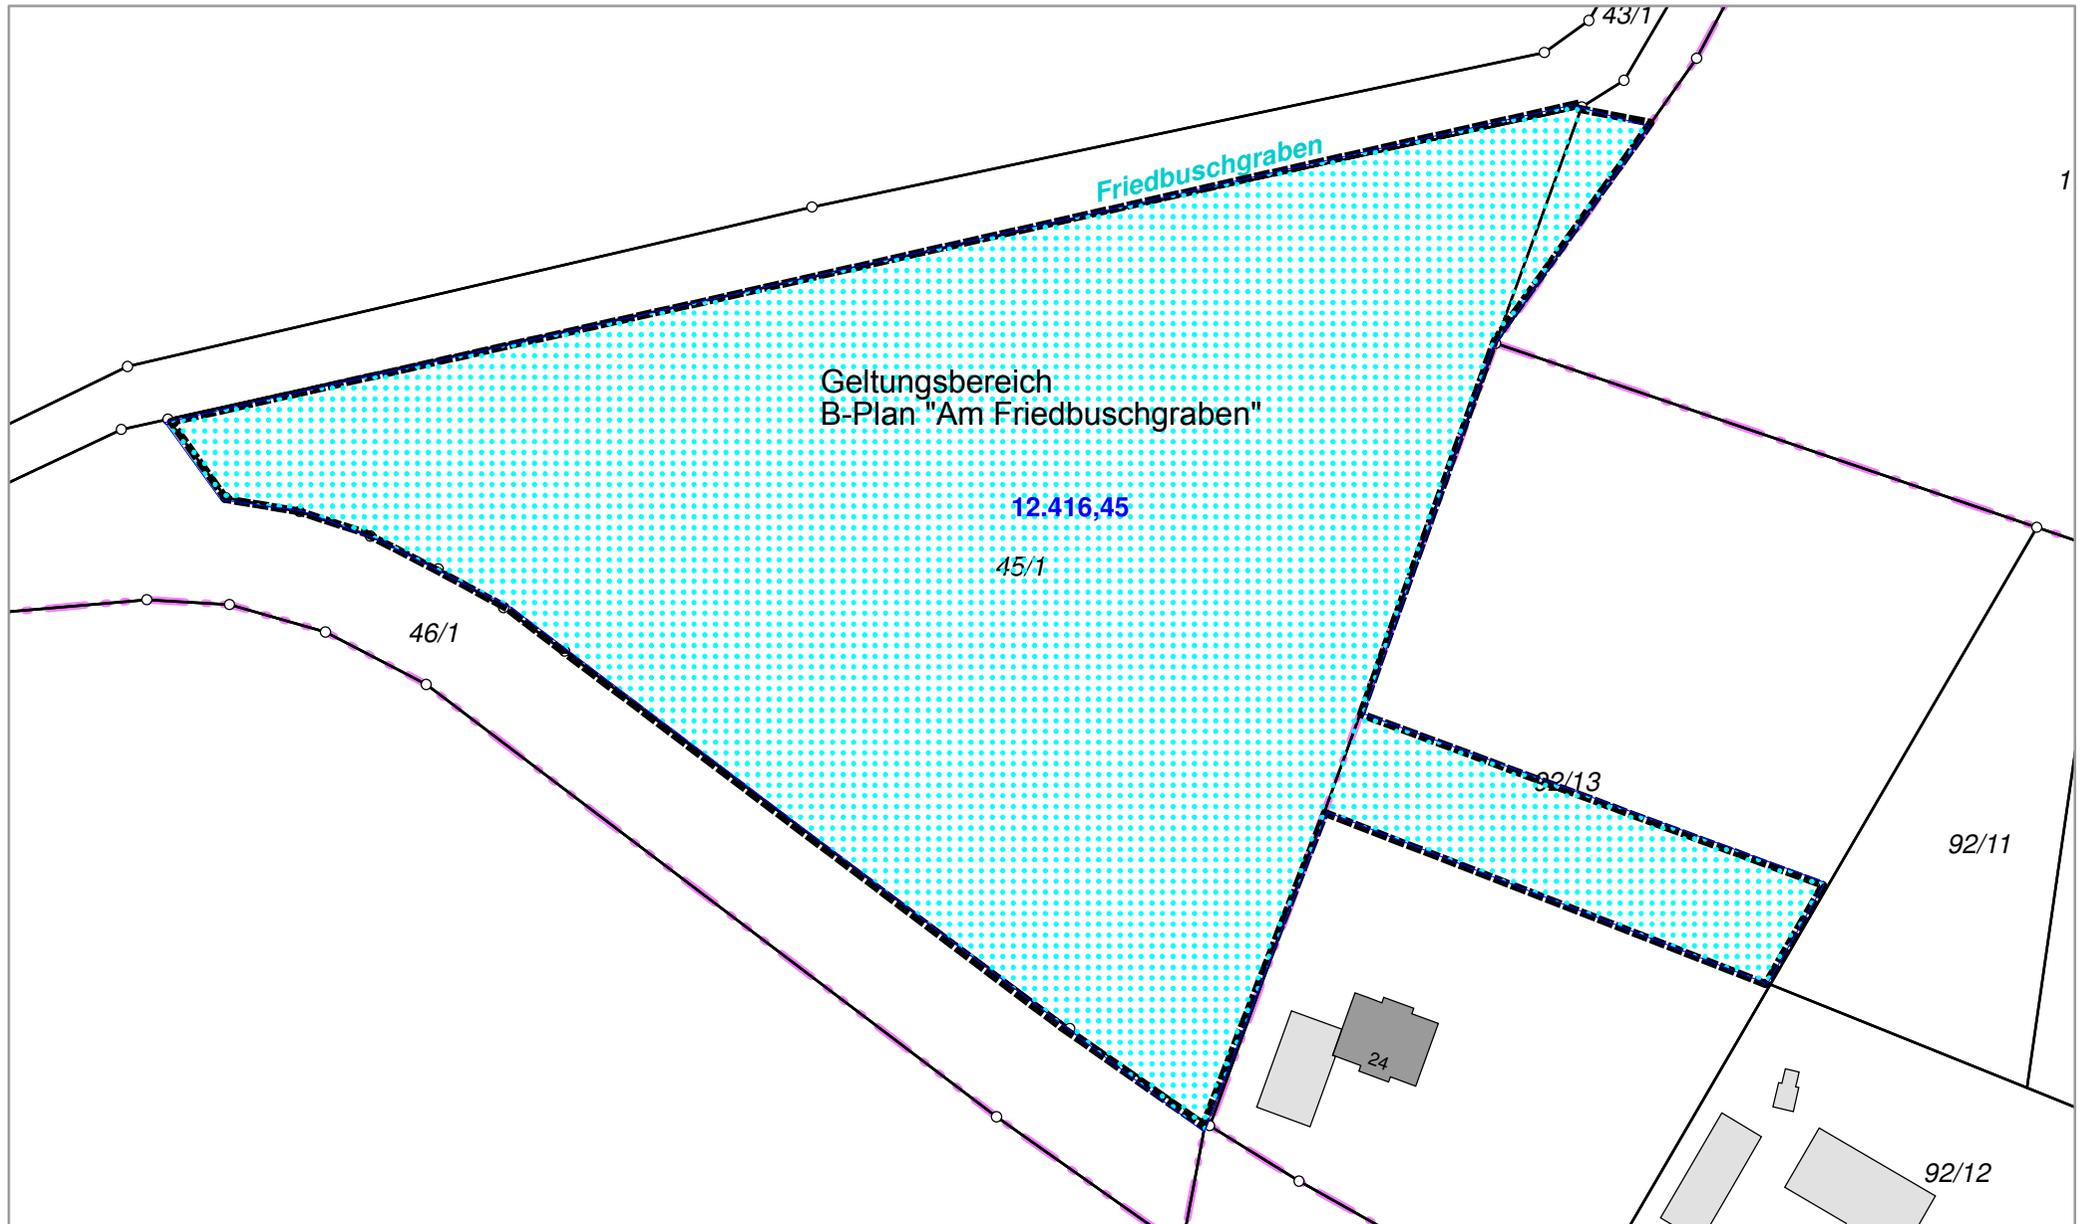

- Gebrauchsauskunft -