

Bruchhausen-Vilsen
Bruchhausen-Vilsen
27305 Bruchhausen-Vilsen

Flurstück:
Flur:
Gemarkung:


Gemeinde:
Kreis:
Regierungsbezirk:

Diepholz

Städtebauliches Konzept Rumpag



Auszug aus dem
Liegenschaftskataster
Liegenschaftskarte 1:1000
Erstellt am 20.04.2018

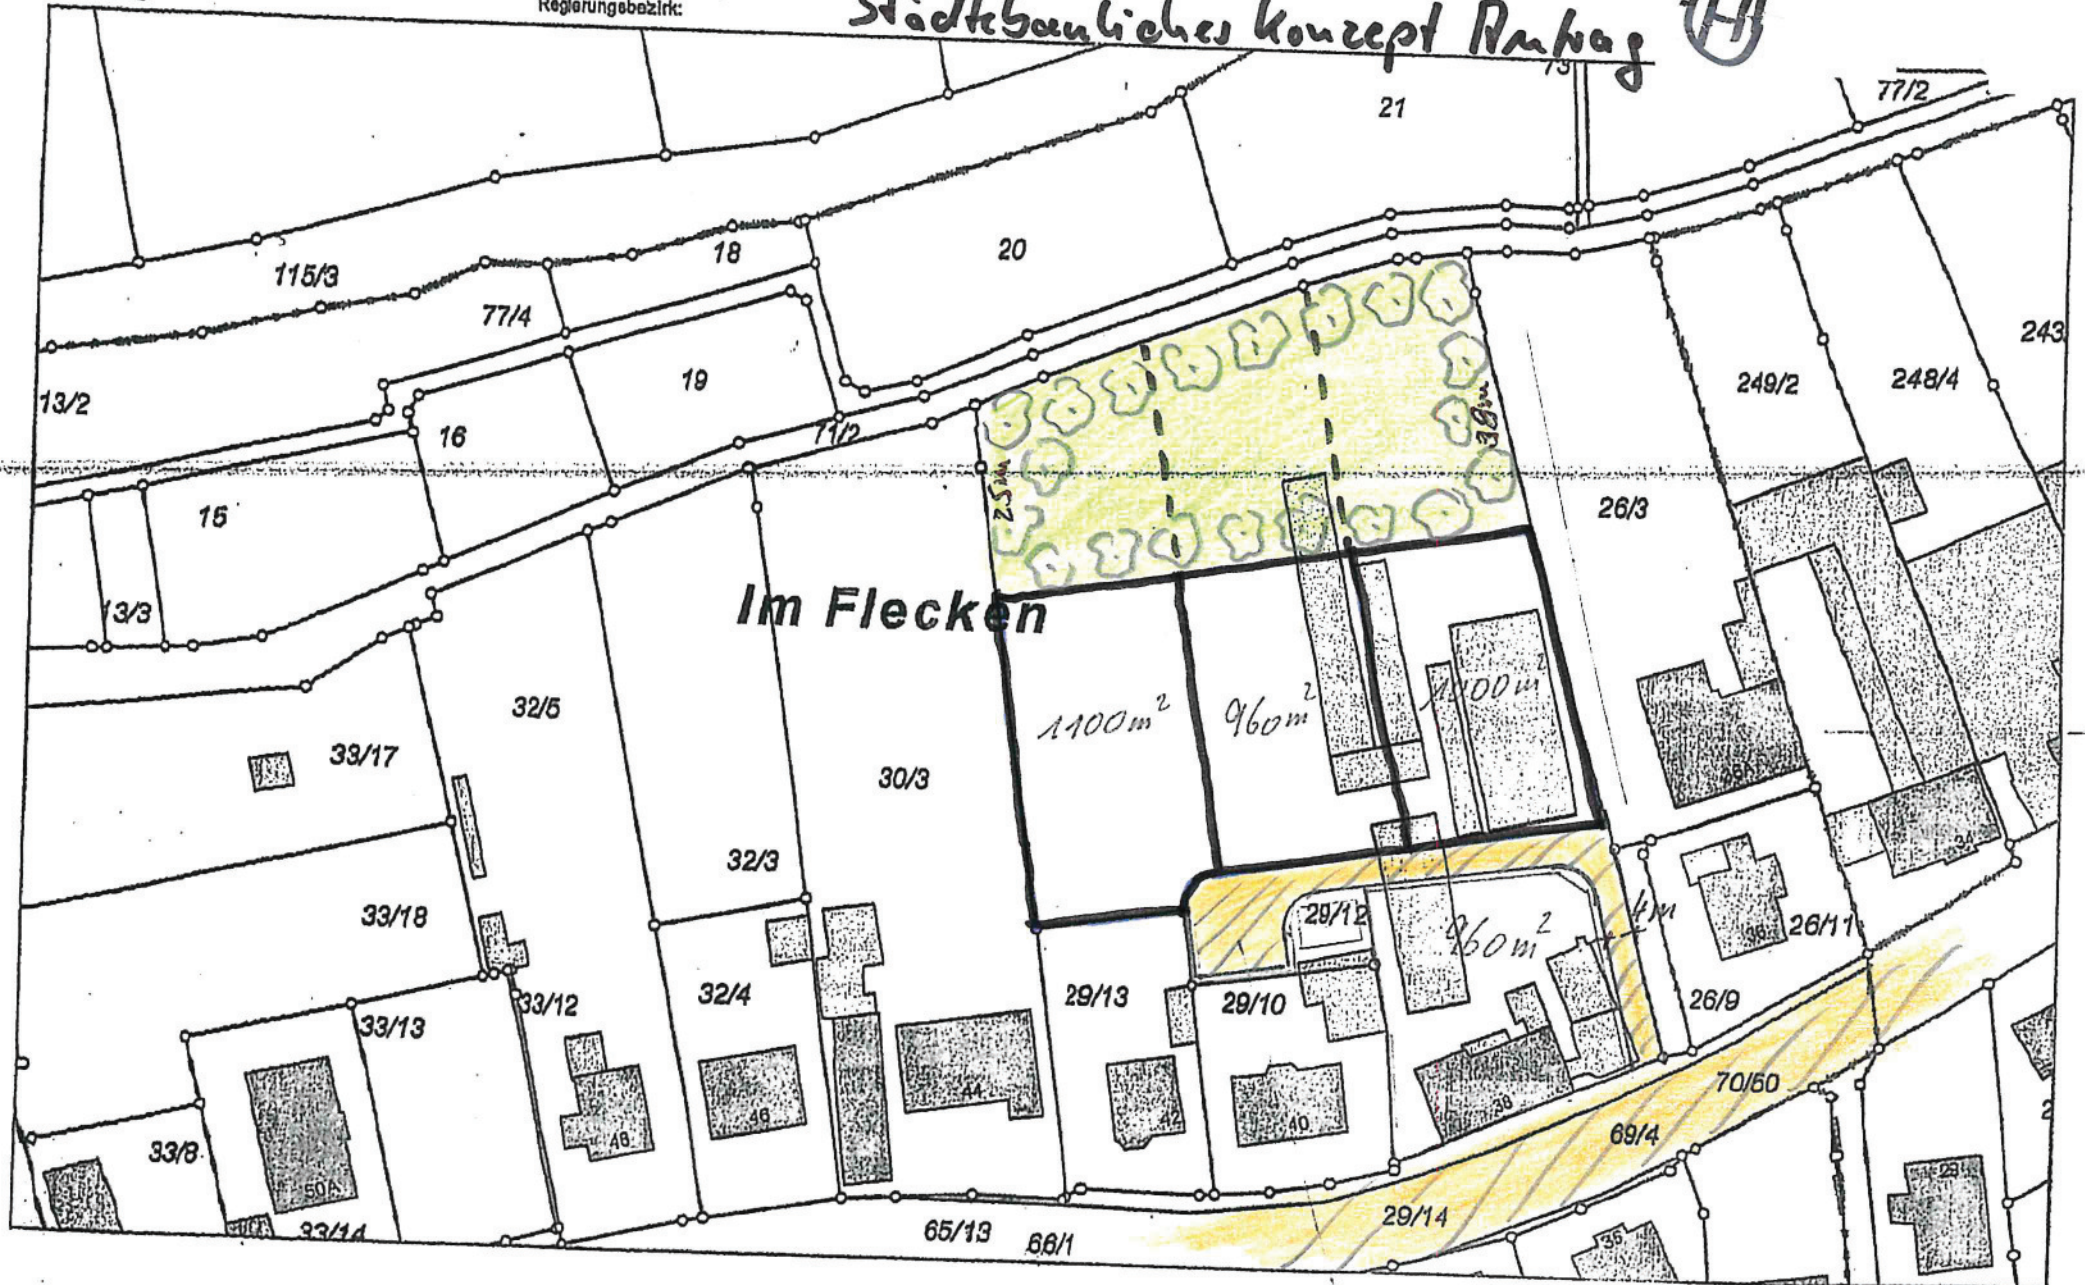

Bruchhausen-Vilsen
Bruchhausen-Vilsen
27305 Bruchhausen-Vilsen

Flurstück:
Flur:
Gemarkung:

Gemeinde:
Kreis:
Regierungsbezirk:

Diepholz

Städtebauliches Konzept

21.15/3/18

Auszug aus dem
Liegenschaftskataster
Liegenschaftskarte 1:1000
Erstellt am 20.04.2018

