



Samtgemeinde Bruchhausen-Vilsen

Fachbereich Bauen und Planung

Michael Matheja

Lange Straße 11

27305 Bruchhausen-Vilsen

**Auszug aus dem
Liegenschaftskataster**

Liegenschaftskarte 1:5000

Erstellt am 05.07.2016

Flurstück:


Flur:

Gemarkung:

Gemeinde:

Kreis: Diepholz

Regierungsbezirk:

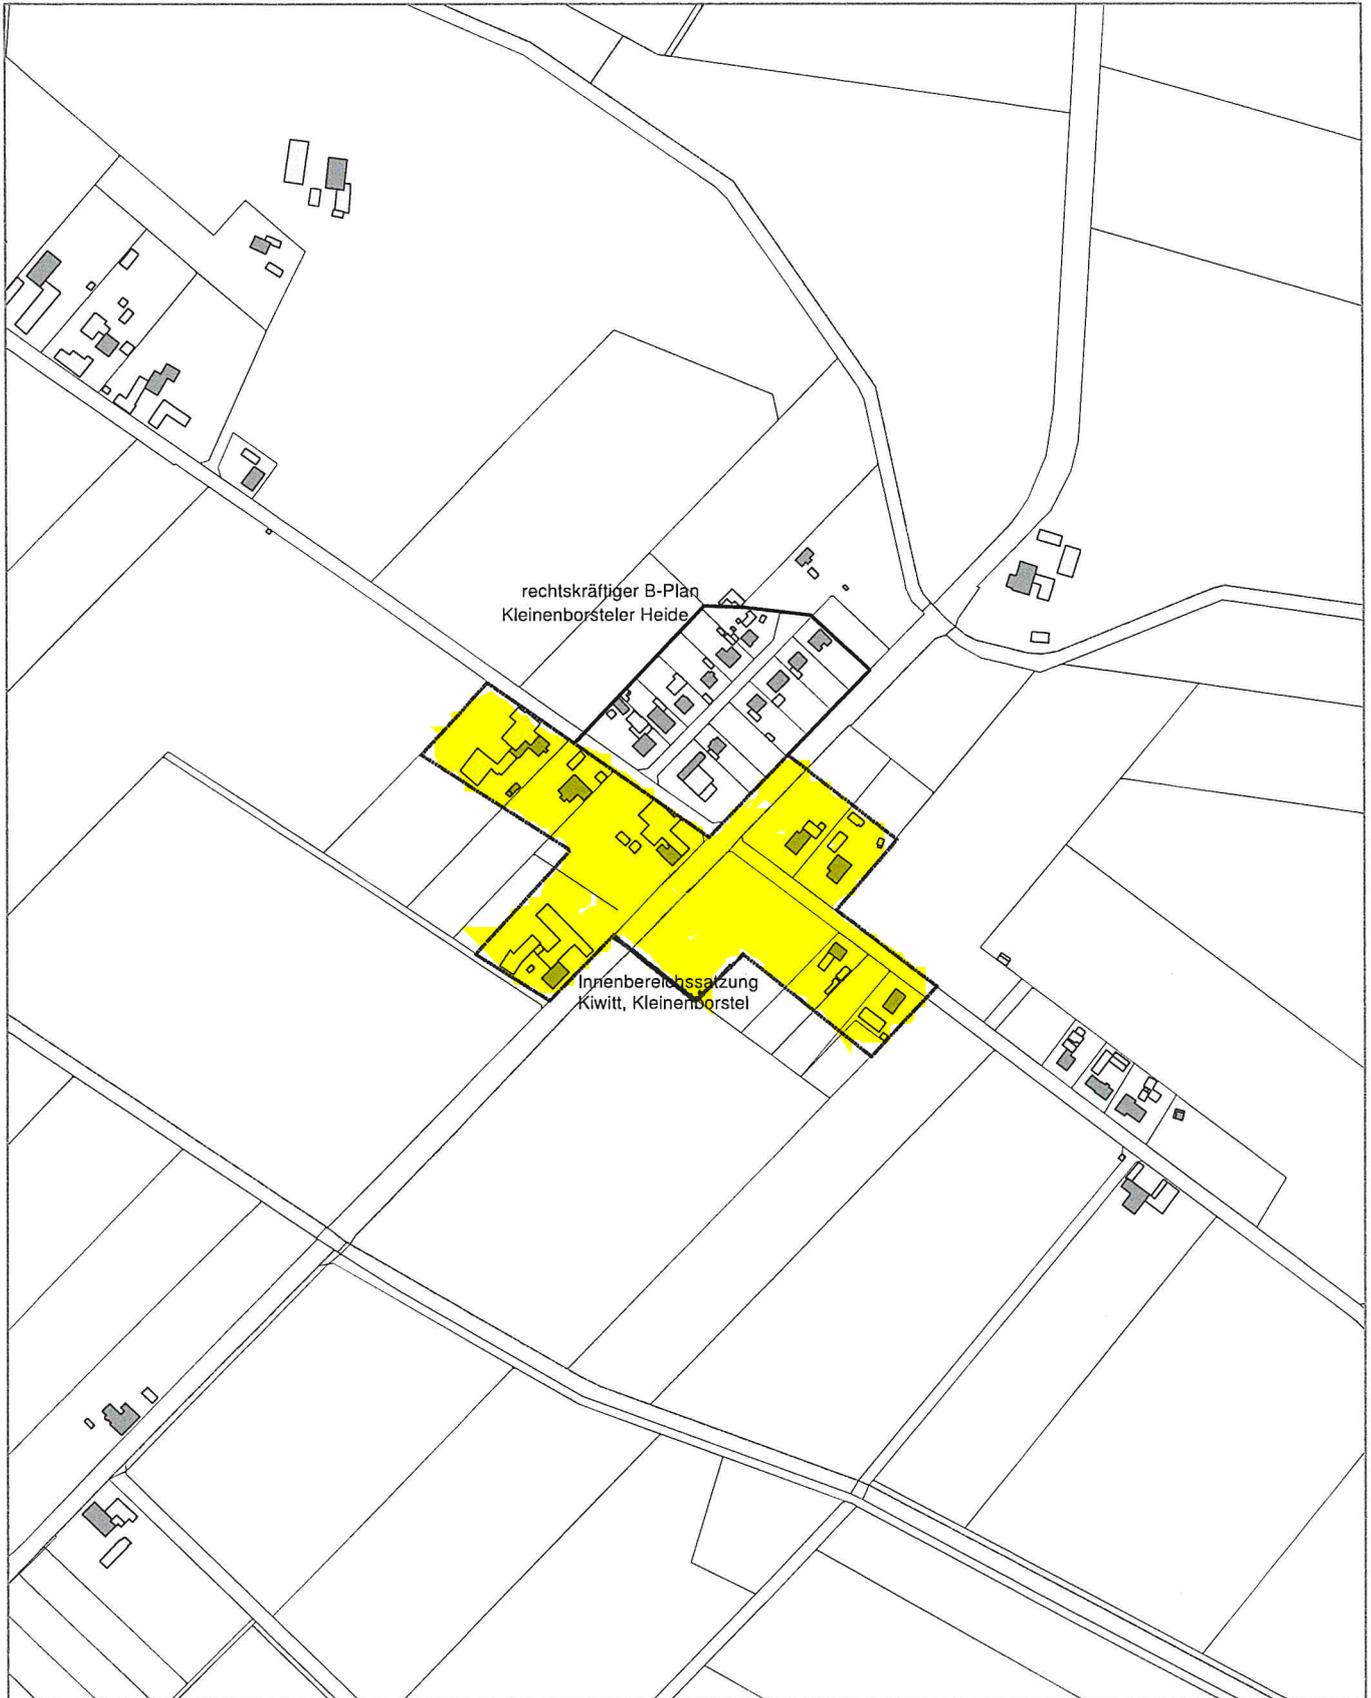

0 40 80 120 Meter

- Gebrauchsauskunft -