


Entwurf, Straßenbreite 6,50m

Städtebauliche Daten

Gesamtfläche: 35.900 m² 100,0%
Erschließungsstraße: 4.014 m² 11,2%
38 Grundstücke: 31.886 m² 88,8%
Pro Grundstück: ~ 839 m²

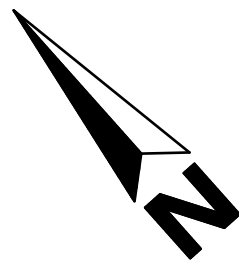


WA

0,3

I/II

O

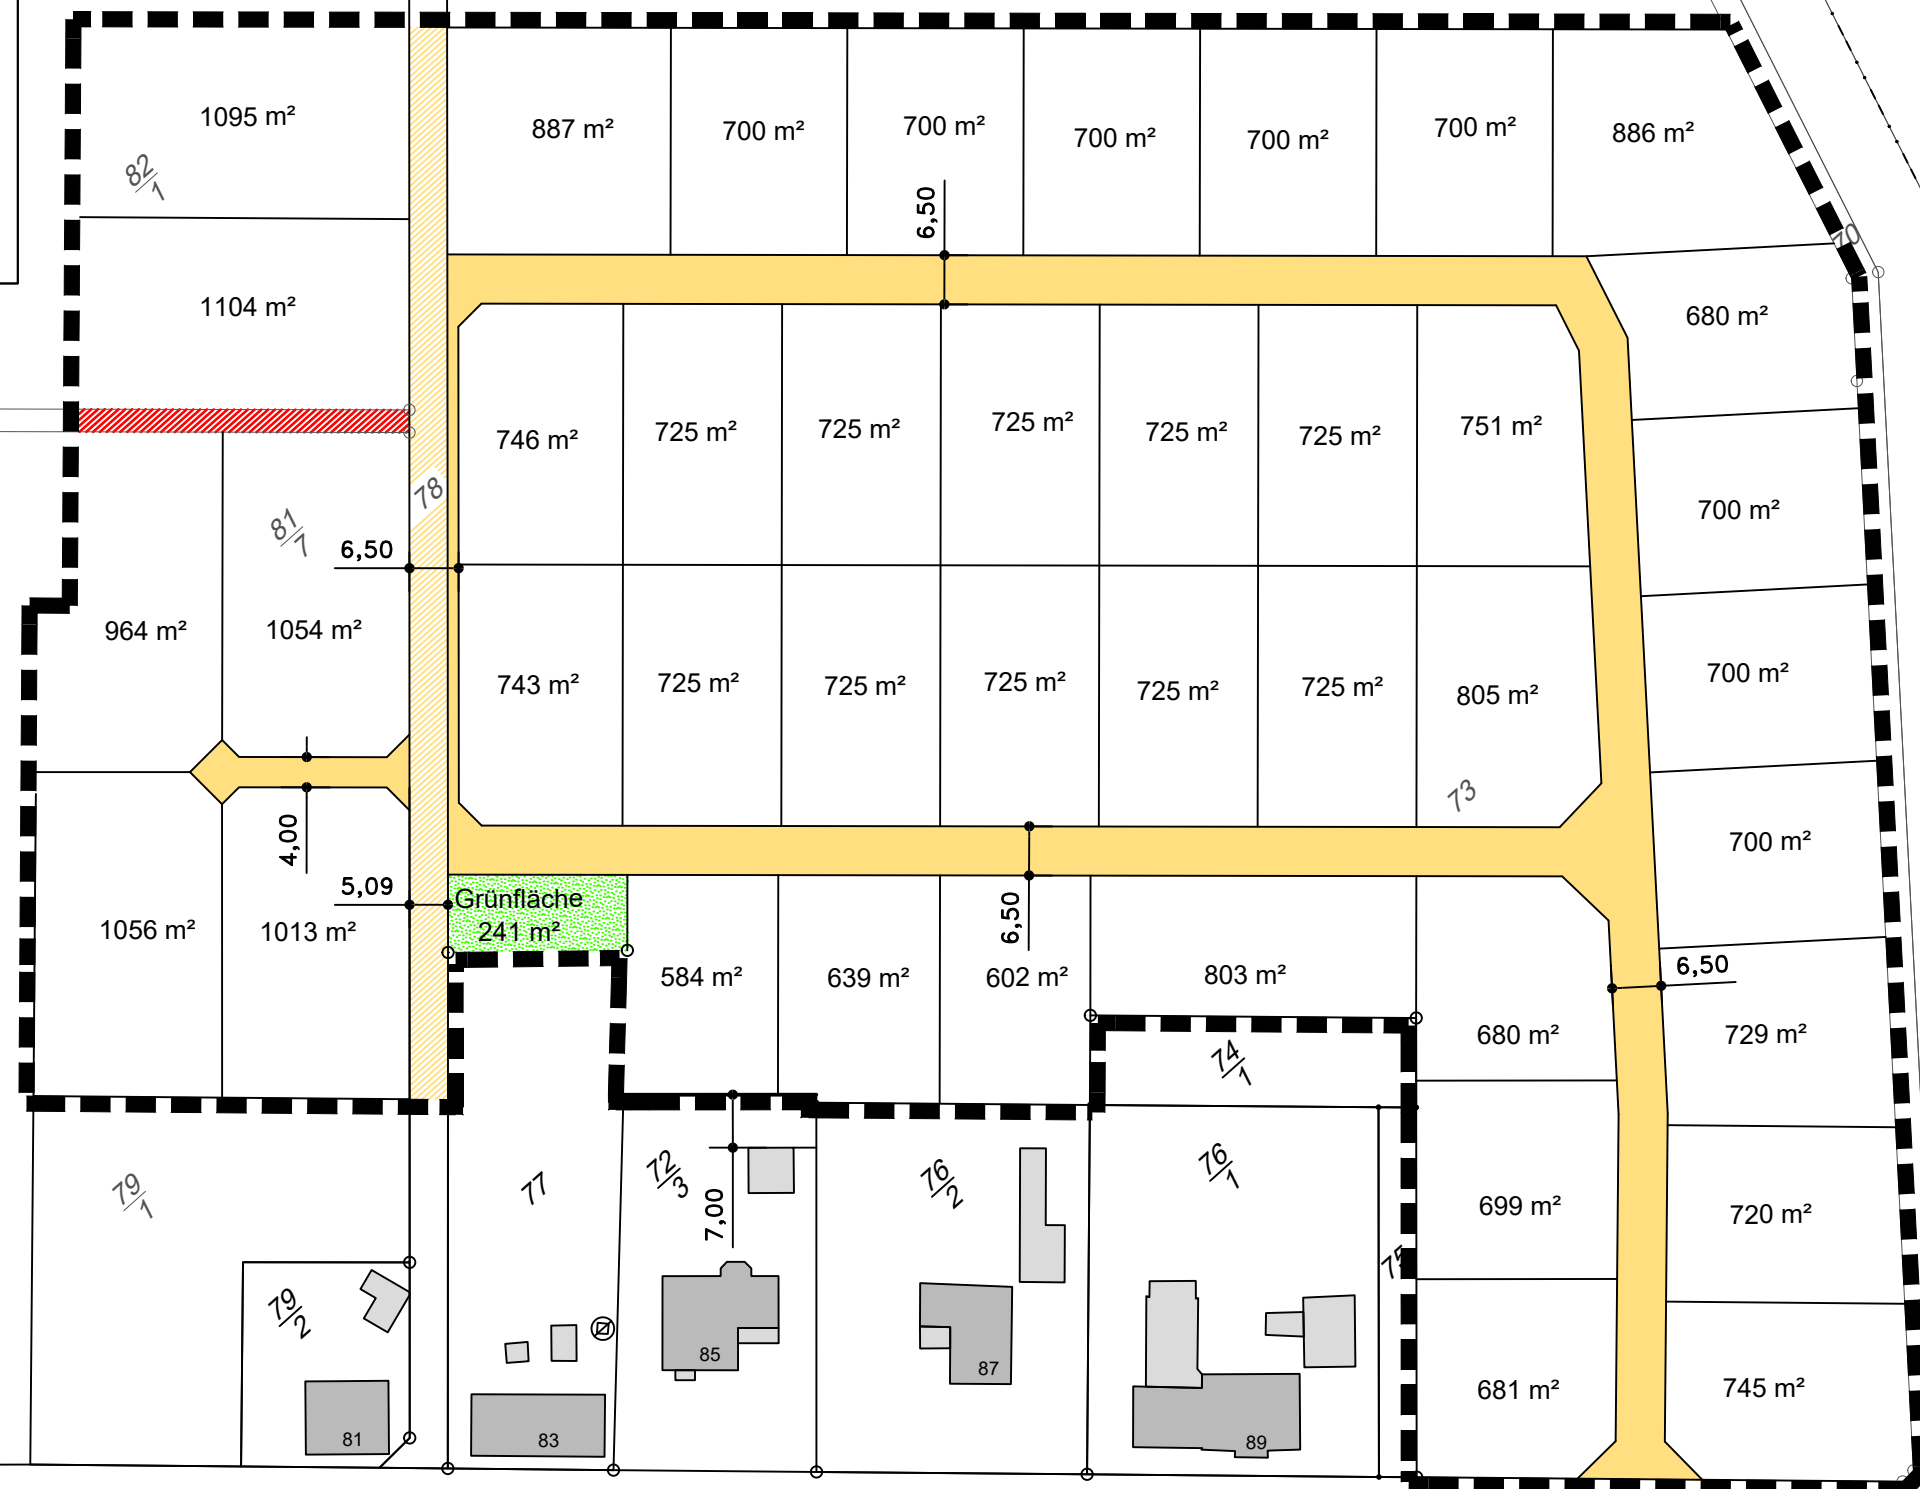

Maidamm

Maidamm

Y:\DWG\2019\19004\19004L02_V4.DWG (15.04.2019)

WZV **WEGEZWECKVERBAND**
SITZ SYKE
HERMANNSTRASSE 15, 28857 SYKE
Tel.: (04242) 7809-0 Fax.: (04242) 7809-19
E-Mail: info@wzv-syke.de

Y:\DWG\2019\19004\19004L02_V4.DWG (15.04.2019)

BREITENMASSTAB 1: 1:1000		DATUM ZEICHEN	
Samtgem. Bruchh.-Vilsen Baugebiet "Am Maidamm" Variante 4	BEARB.	Feb. 19	Wa.
	GEZ.	Feb. 19	Bro.
	Syke, den	Übersichtsplan	