



## Samtgemeinde Bruchhausen-Vilsen

Fachbereich Bauen und Planung

Michael Matheja

Langenstraße 11

27305 Bruchhausen-Vilsen

## Auszug aus dem Liegenschaftskataster

Liegenschaftskarte 1:5000

Erstellt am 19.11.2019

Flurstück: 41, 42, teilw.43


Flur: 2

Gemarkung: MARTFELD

Gemeinde: MARTFELD

Kreis: Diepholz

Regierungsbezirk:

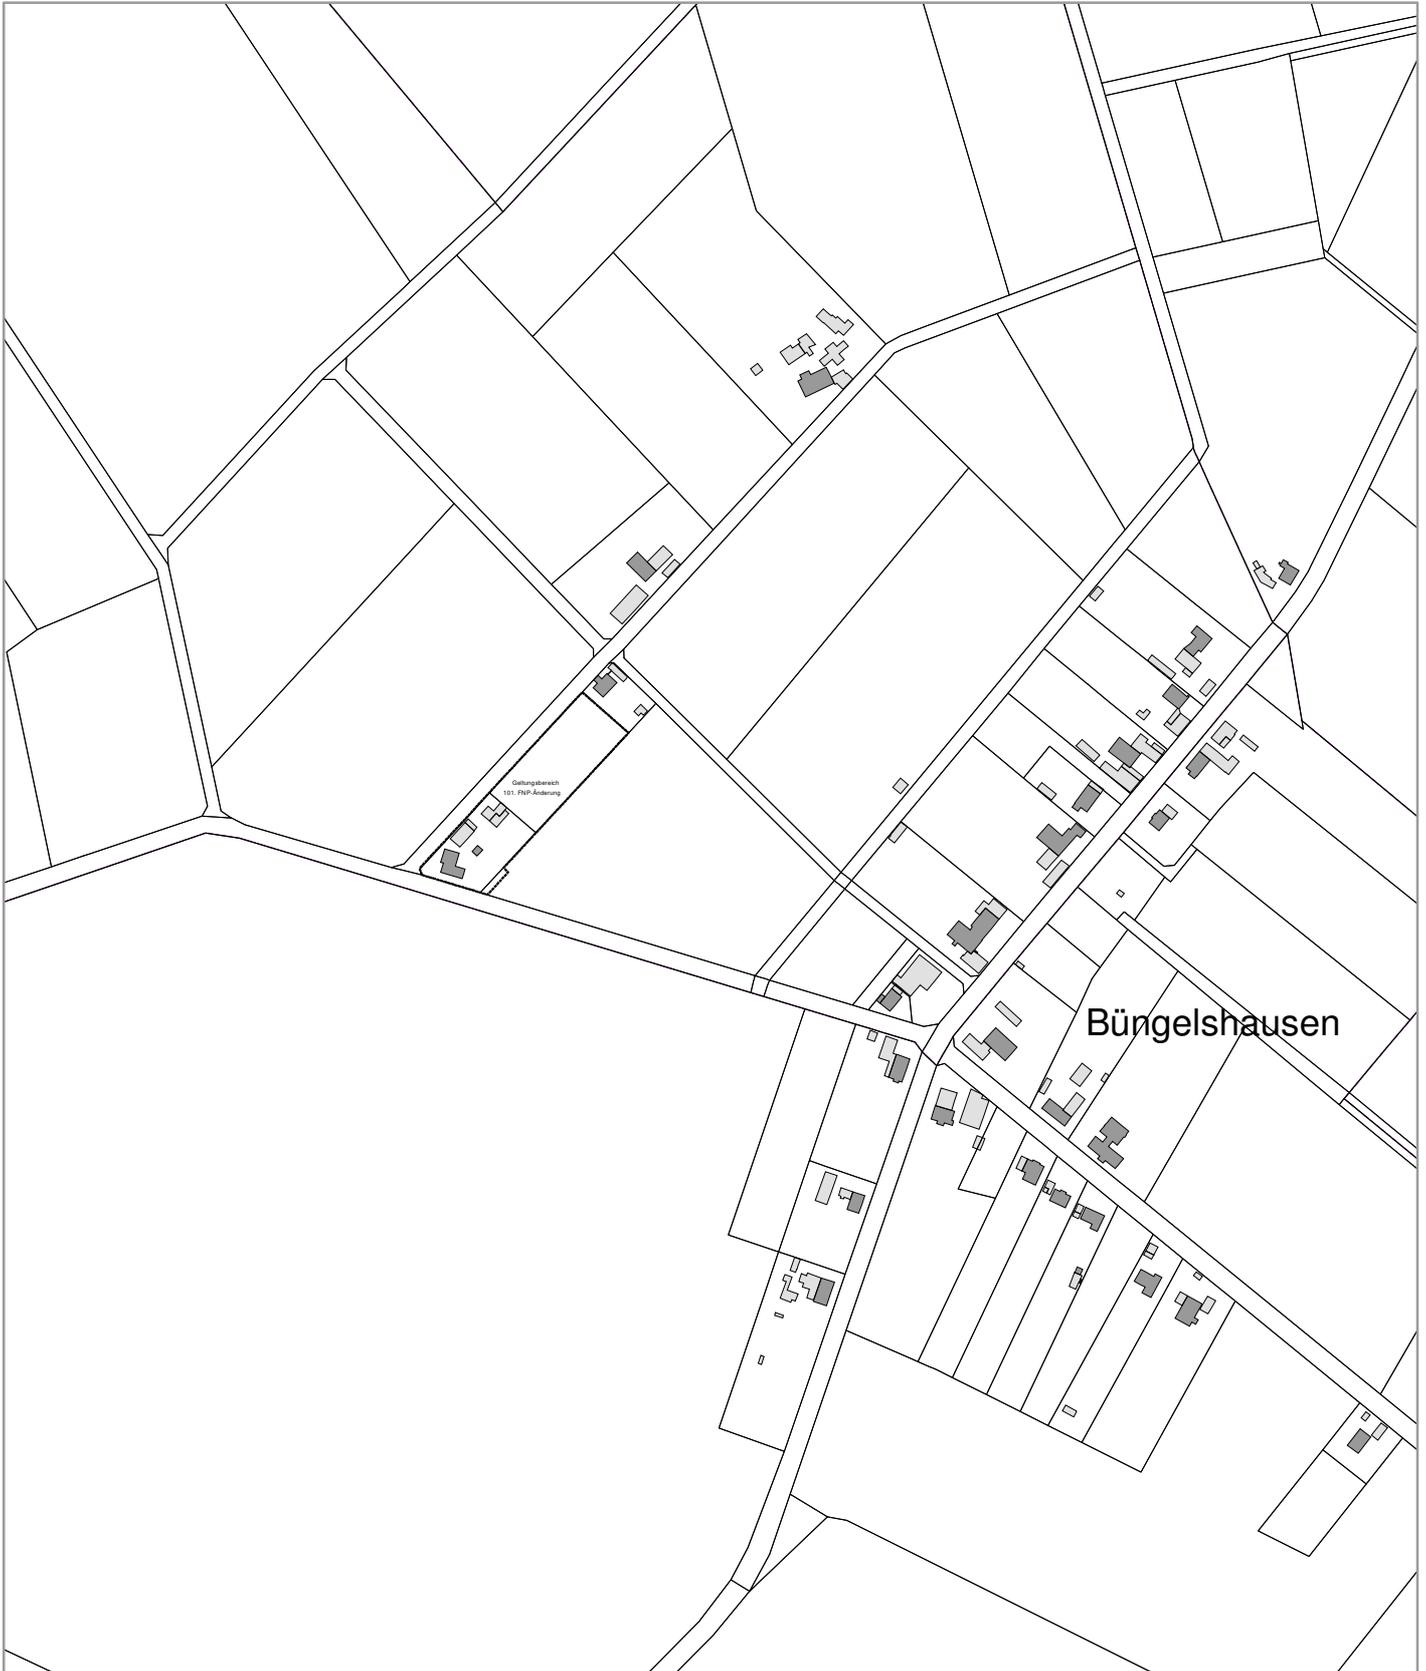

0 40 80 120  
Meter