


Bebauungsplan Nr. 16 (70/28)

"Heide II"

im Verfahren gemäß § 13a BauGB

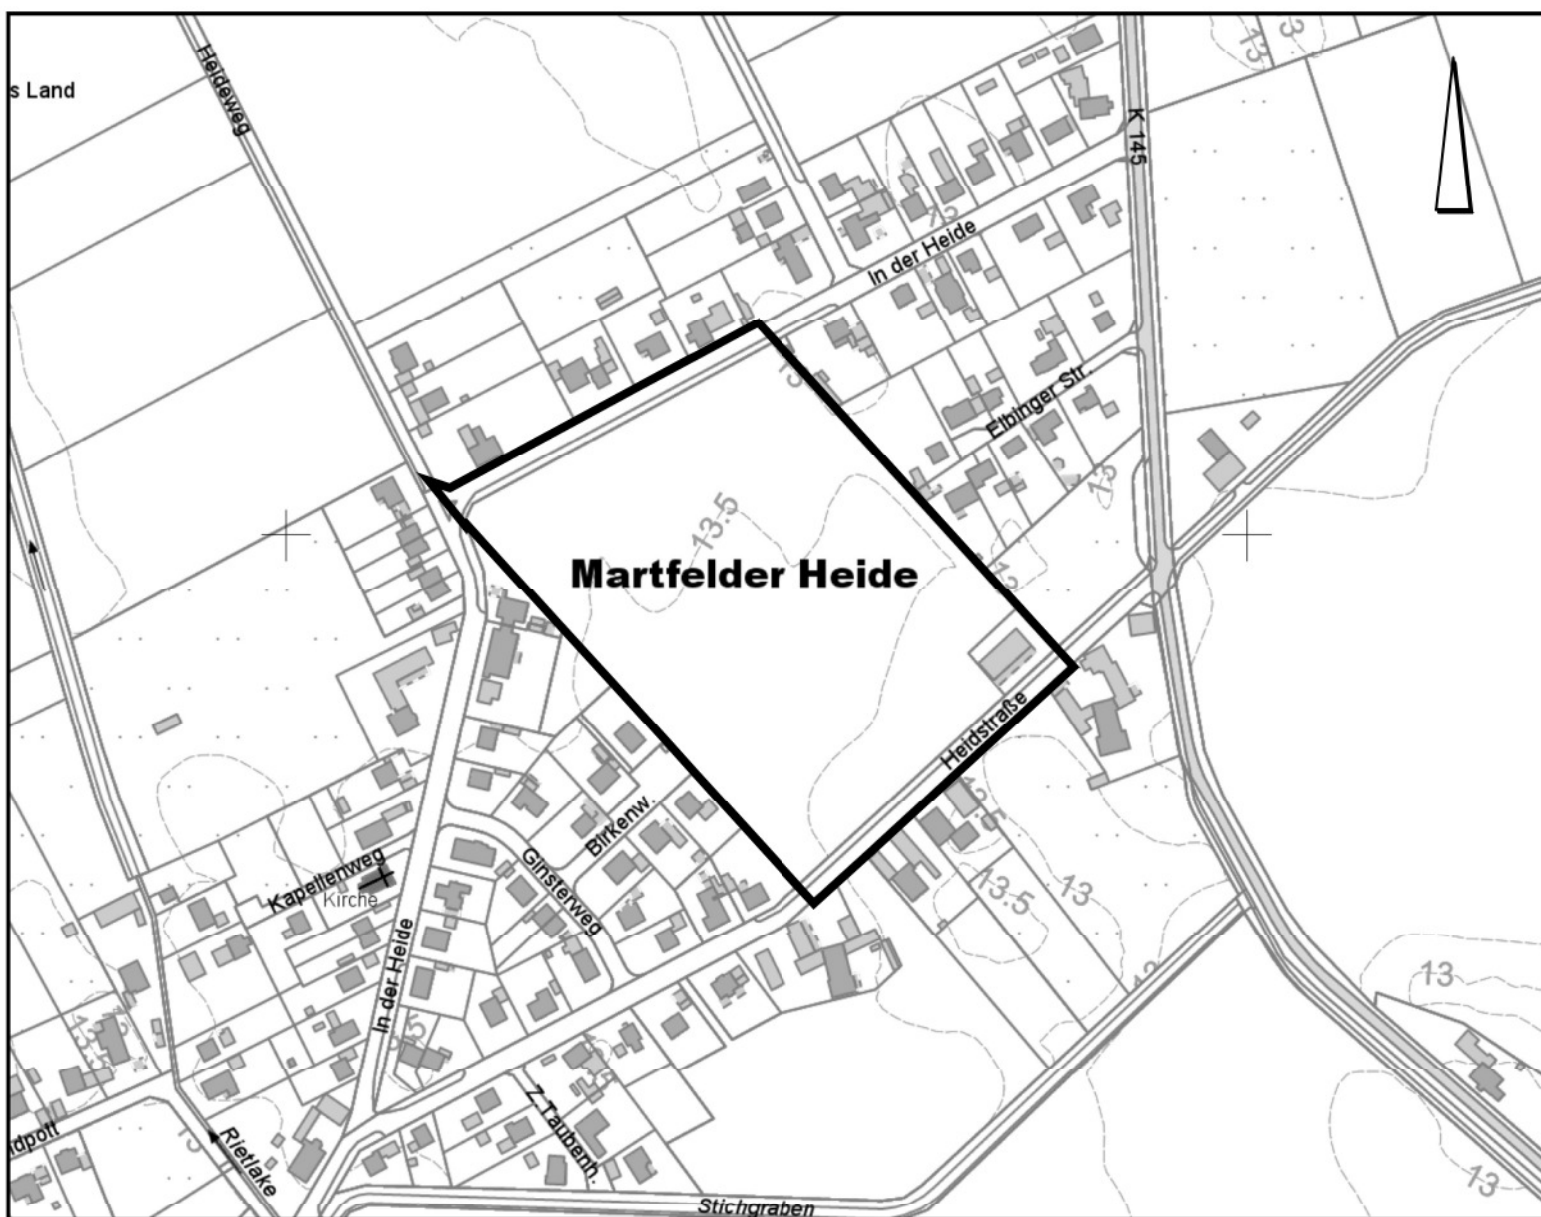

Übersichtsplan M. 1 : 5.000