

Planzeichenerklärung

Geltungsbereich der
Außenbereichssatzung
nach § 35 (6) BauGB



Gemeinde Martfeld

Samtgemeinde Bruchhausen-Vilsen


Aufstellung der Außenbereichssatzung
nach § 35 (6) BauGB für einen Teilbereich
"Kleinenborsteler Heide"
im Ortsteil Kleinenborsteler Heide



M. 1 : 2.000

NWP Planungsgesellschaft mbH
Gesellschaft für räumliche
Planung und Forschung

Büchsenweg 1 Telefon 0441 87174-0
28121 Osterburg Telefon 0441 87174-23
Postfach 3807 E-Mail info@nwp-o.de
20028 Osterburg Internet www.nwp-o.de

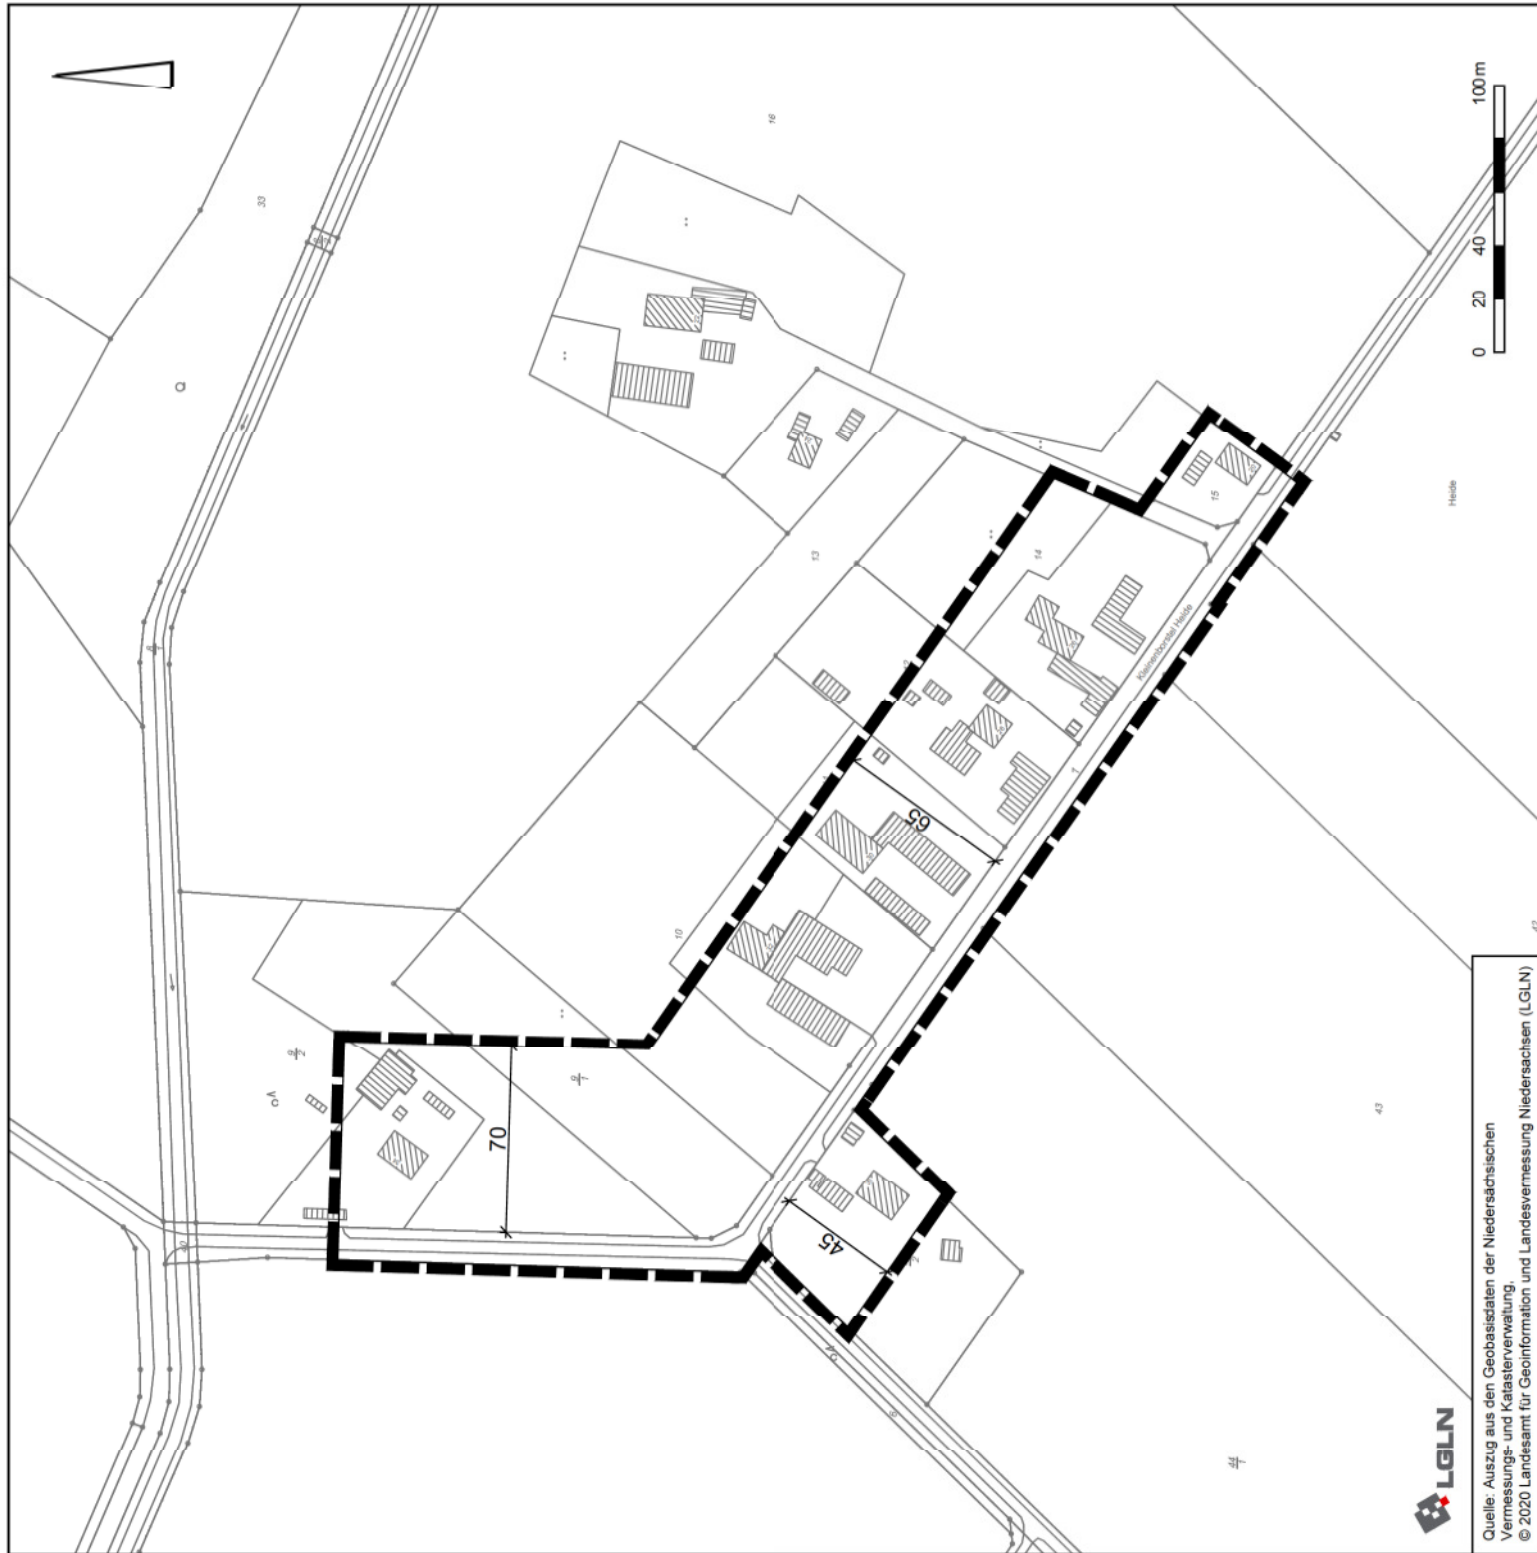

Quelle: Auszug aus den Geobasisdaten der Niedersächsischen
Vermessungs- und Katasterverwaltung.
© 2020 Landesamt für Geoinformation und Landesvermessung Niedersachsen (LGLN)