



amtgemeinde Bruchhausen-Vilsen

achbereich Bauen und Planung

ichael Matheja

ange Straße 11

27305 Bruchhausen-Vilsen

Flurstück: 123/9

Gemeinde:

BRUCHHAUSEN-VILSEN, FLECKEN

Flur: 1

Kreis:


Diepholz

Gemarkung: BRUCHHAUSEN-VILSEN Regierungsbezirk:

Auszug aus dem Liegenschaftskataster

Liegenschaftskarte 1:1000

Erstellt am 03.02.2020

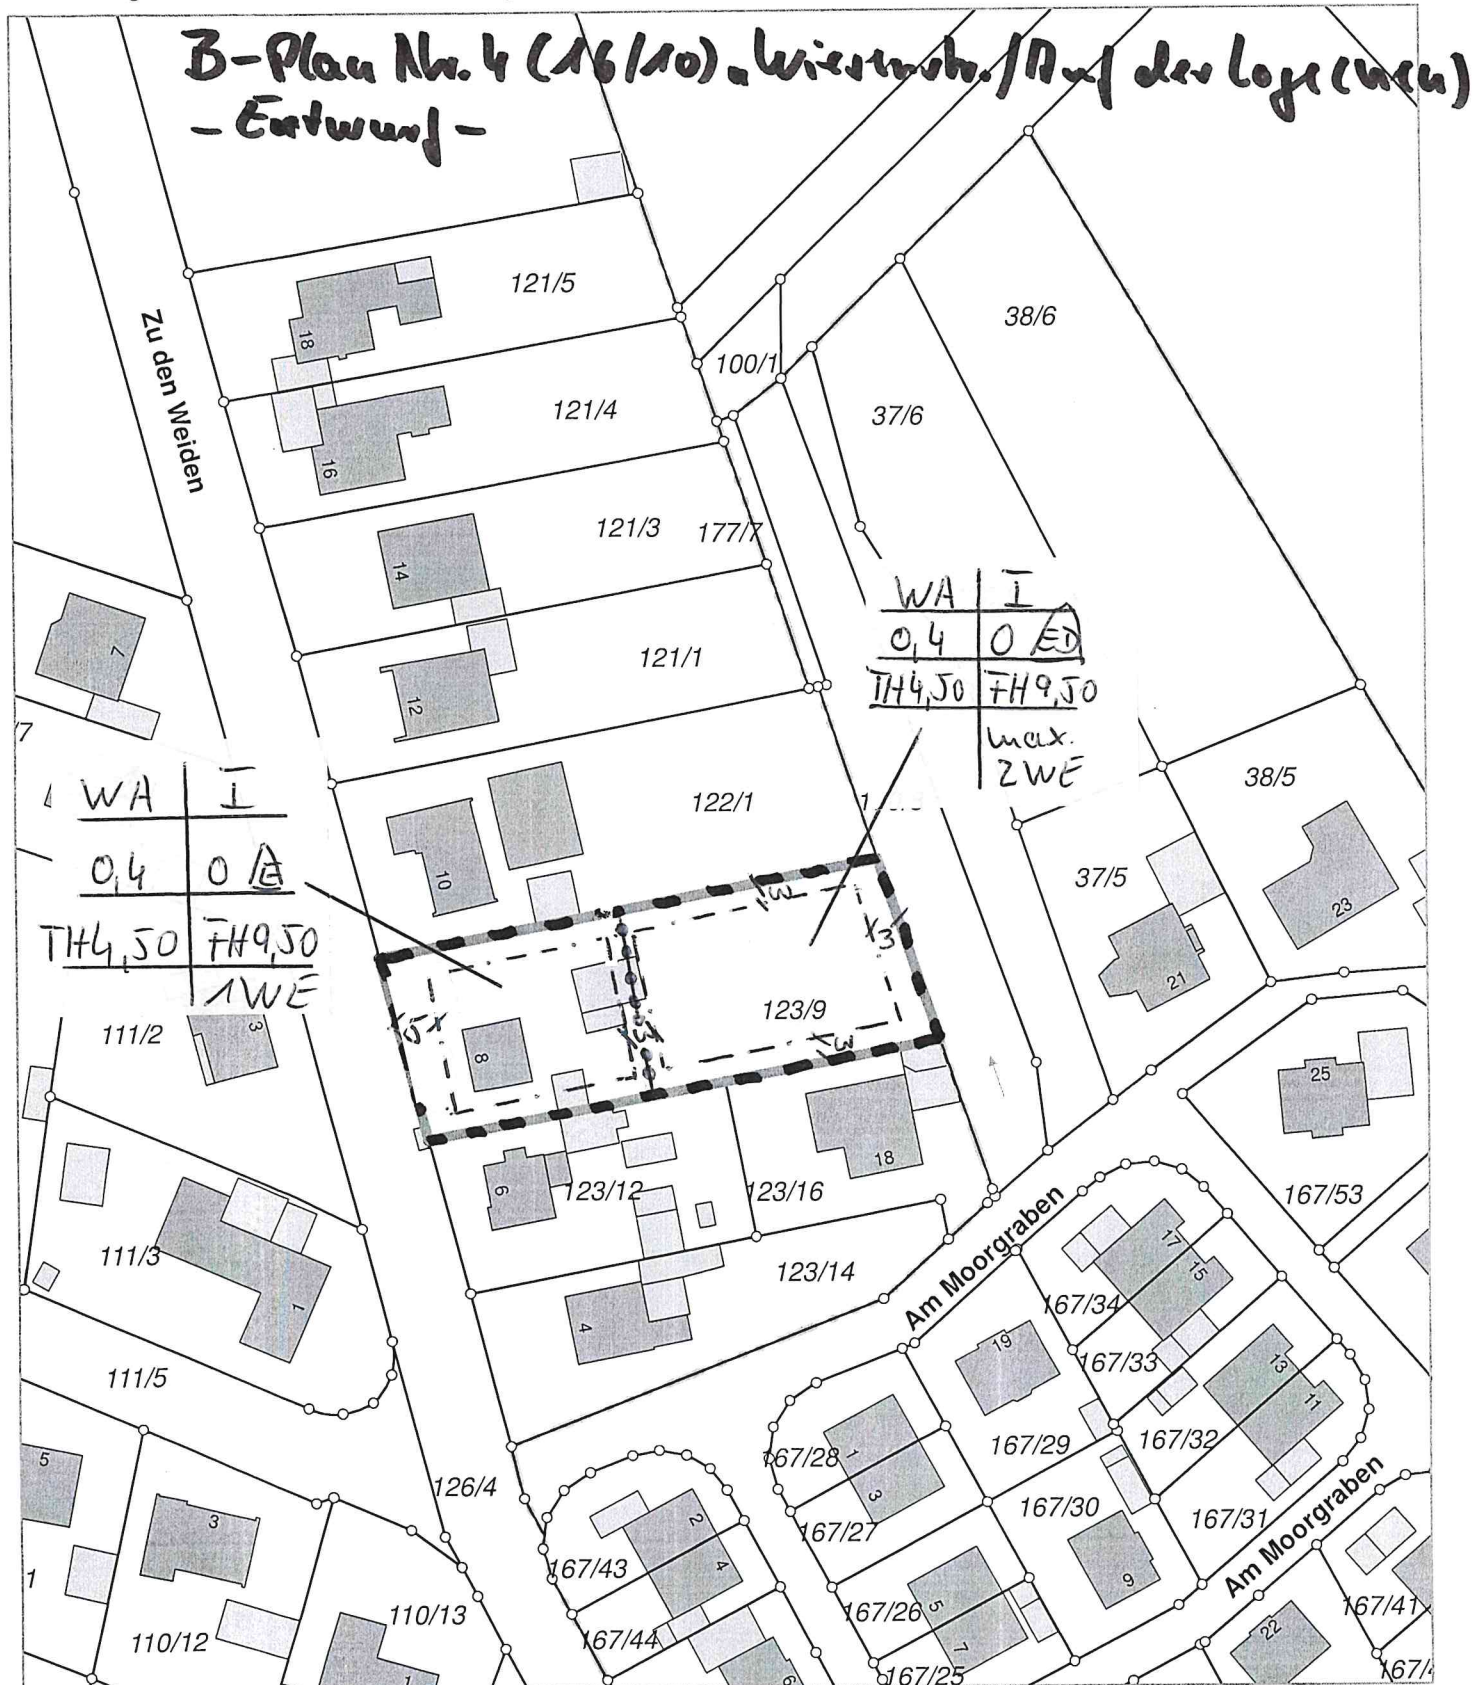

0 9 18 27 Meter