

Planzeichenerklärung

Geltungsbereich der
Außenbereichssatzung
nach § 35 (6) BauGB




Gemeinde Bruchhausen-Vilsen

Landkreis Diepholz

Aufstellung der Außenbereichssatzung
nach § 35 (6) BauGB
für den bebauten Bereich
"Am Rutental"

M. 1 : 2.000

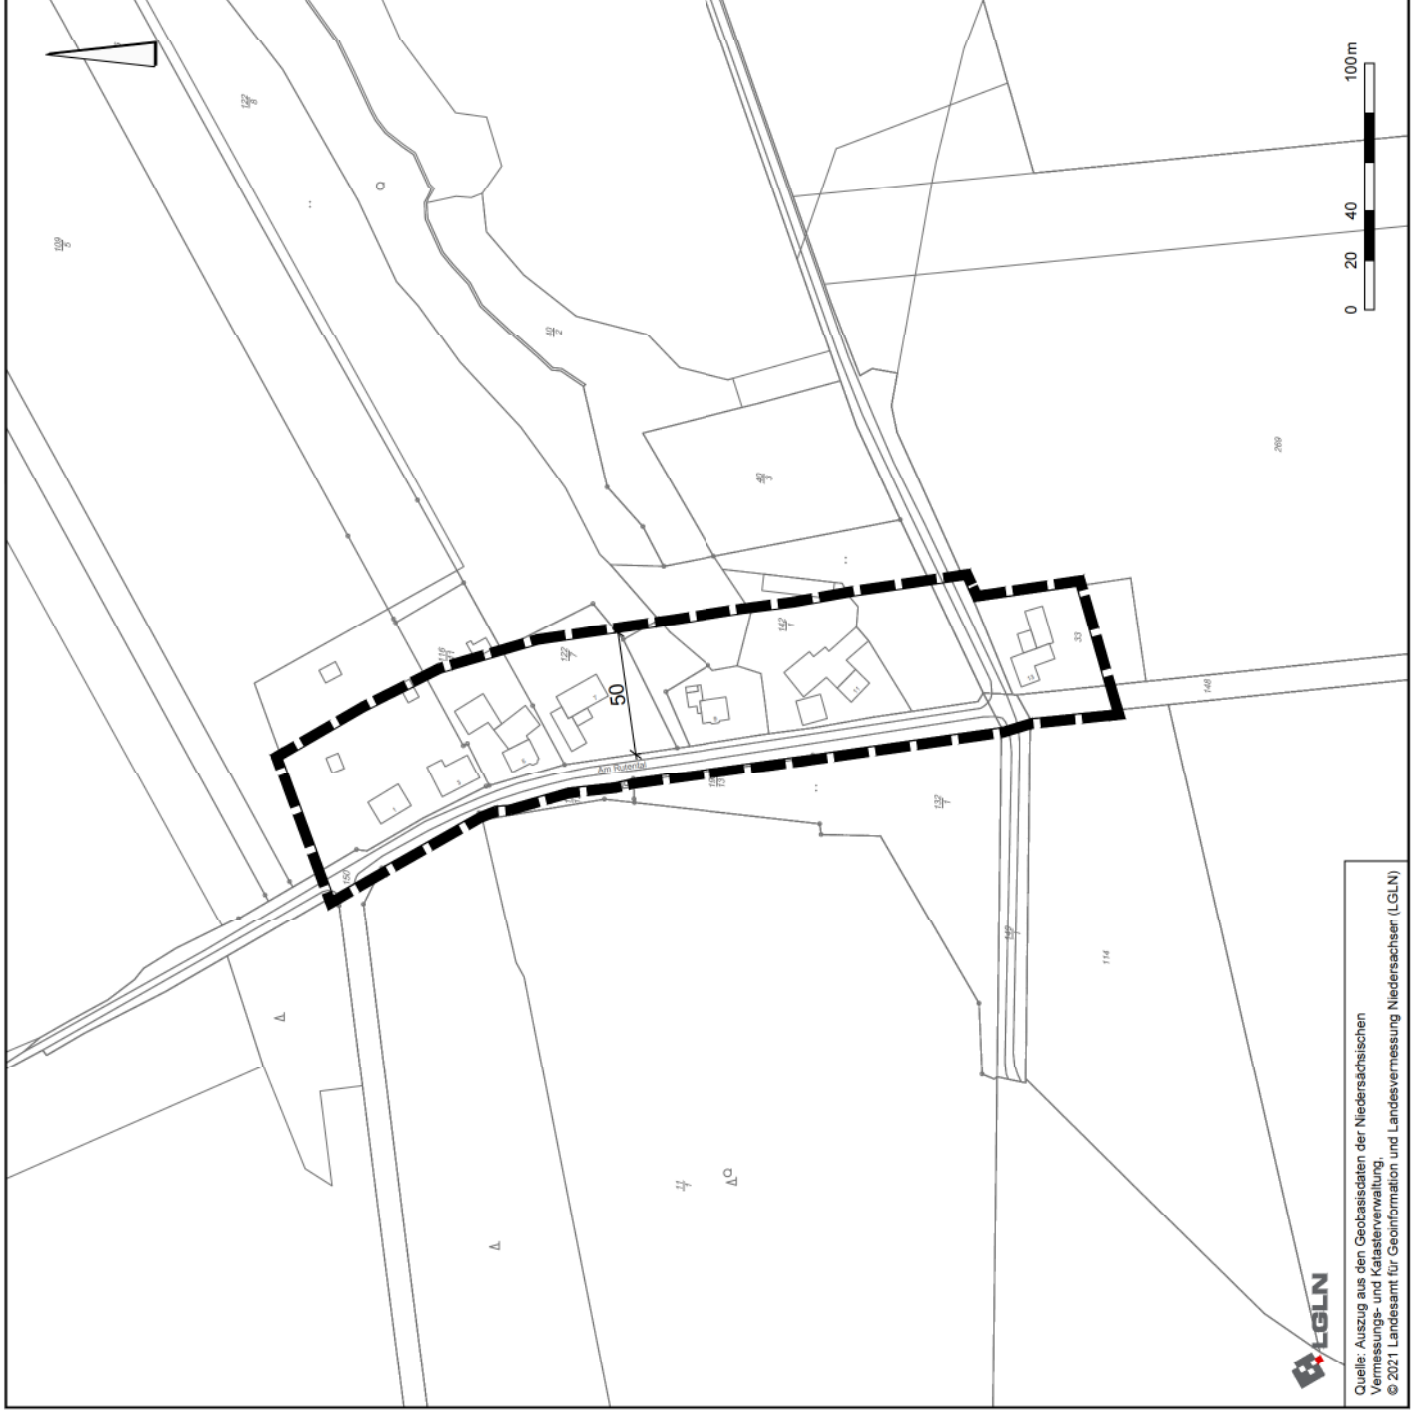

Quelle: Auszug aus den Geobasisdaten der Niedersächsischen
Vermessungs- und Katasterverwaltung.
© 2021 Landesamt für Geoinformation und Landesvermessung Niedersachsen (LGLN)