


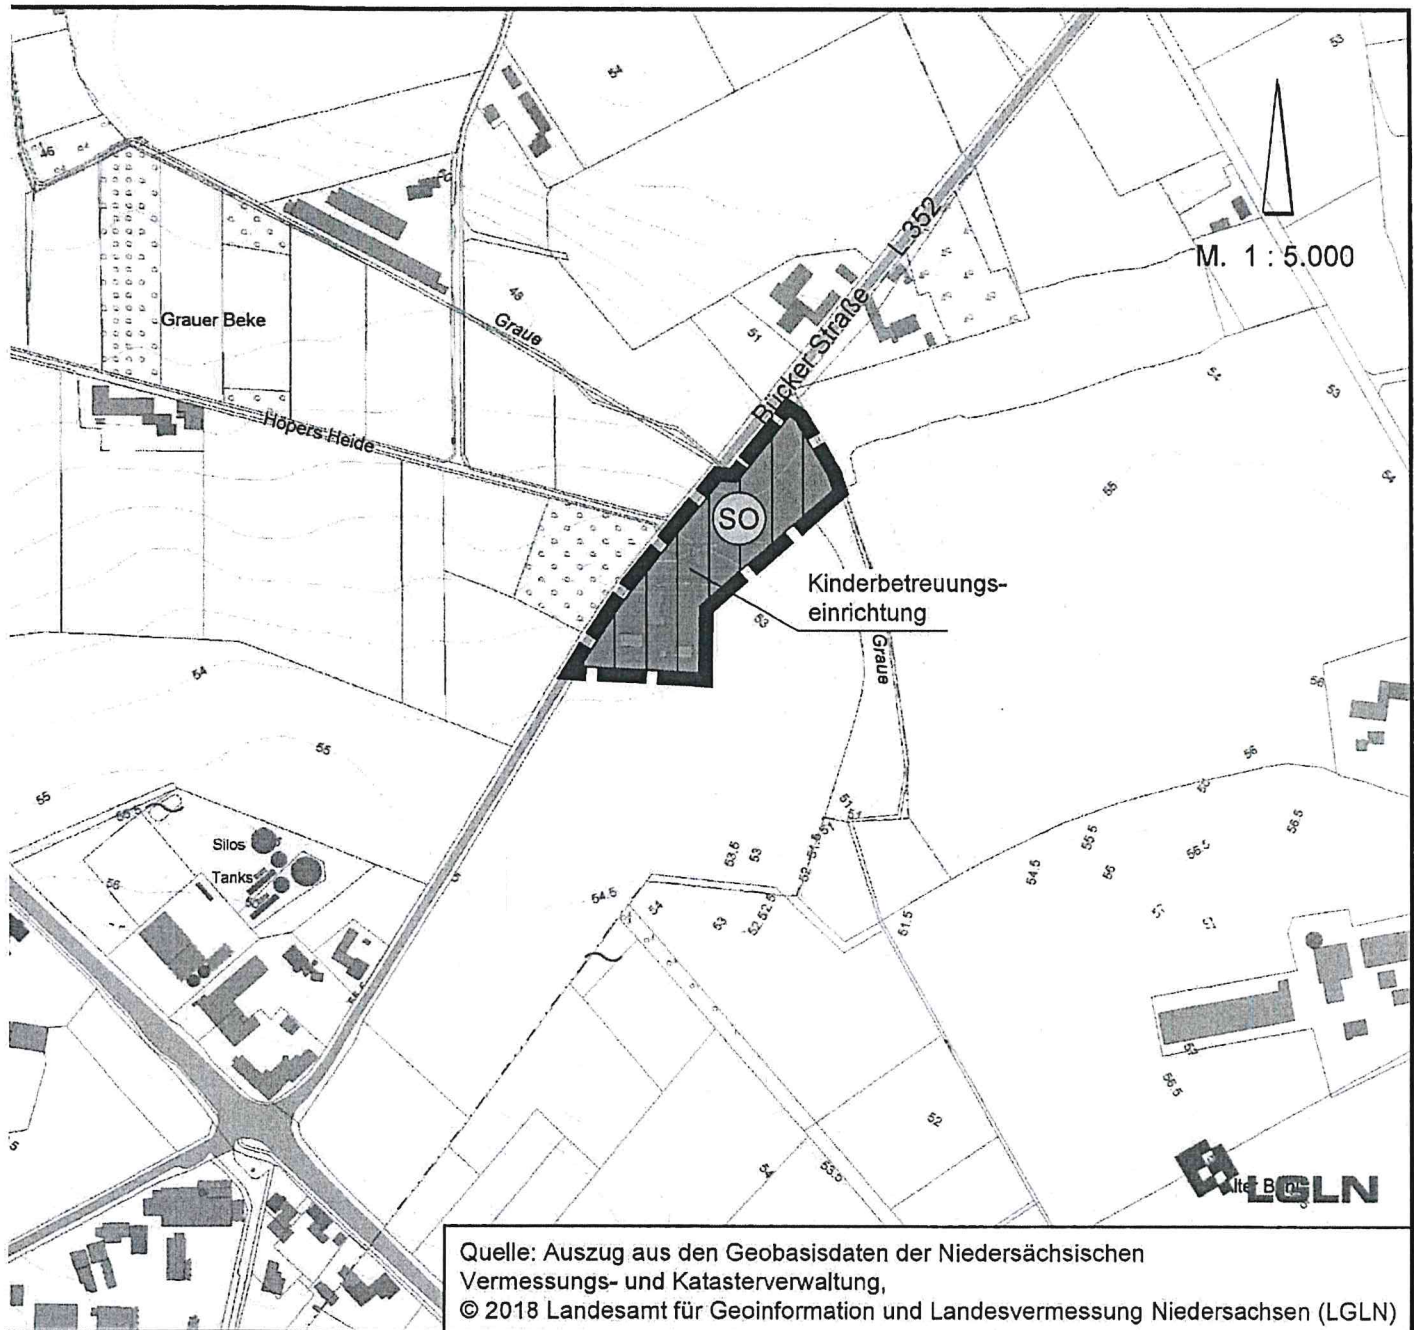

Planzeichenerklärung



Sonstiges Sondergebiet
Zweckbestimmung:
Kinderbetreuungseinrichtung



Geltungsbereich der FNP-Änderung

gezeichnet:	M. Witting	M. Witting	M. Witting	A. Kampen		
Projektleiter:	H.-J. Hinrichsen	H.-J. Hinrichsen	H.-J. Hinrichsen	H.-J. Hinrichsen		
Projekt- bearbeiter:	S. Bunge	S. Bunge	S. Bunge	K. Kropp		
Datum:	31.08.2018	22.10.2018	27.02.2019	20.08.2021		

SAMTGEMEINDE BRUCHHAUSEN-VILSEN

95. Flächennutzungsplanänderung

NWP Planungsgesellschaft mbH

Escherweg 1
26121 Oldenburg

Telefon 0441 97174-0
Telefax 0441 97174-73

Gesellschaft für räumliche
Planung und Forschung

Postfach 3867
26028 Oldenburg

E-Mail info@nwp-ol.de
Internet www.nwp-ol.de

