


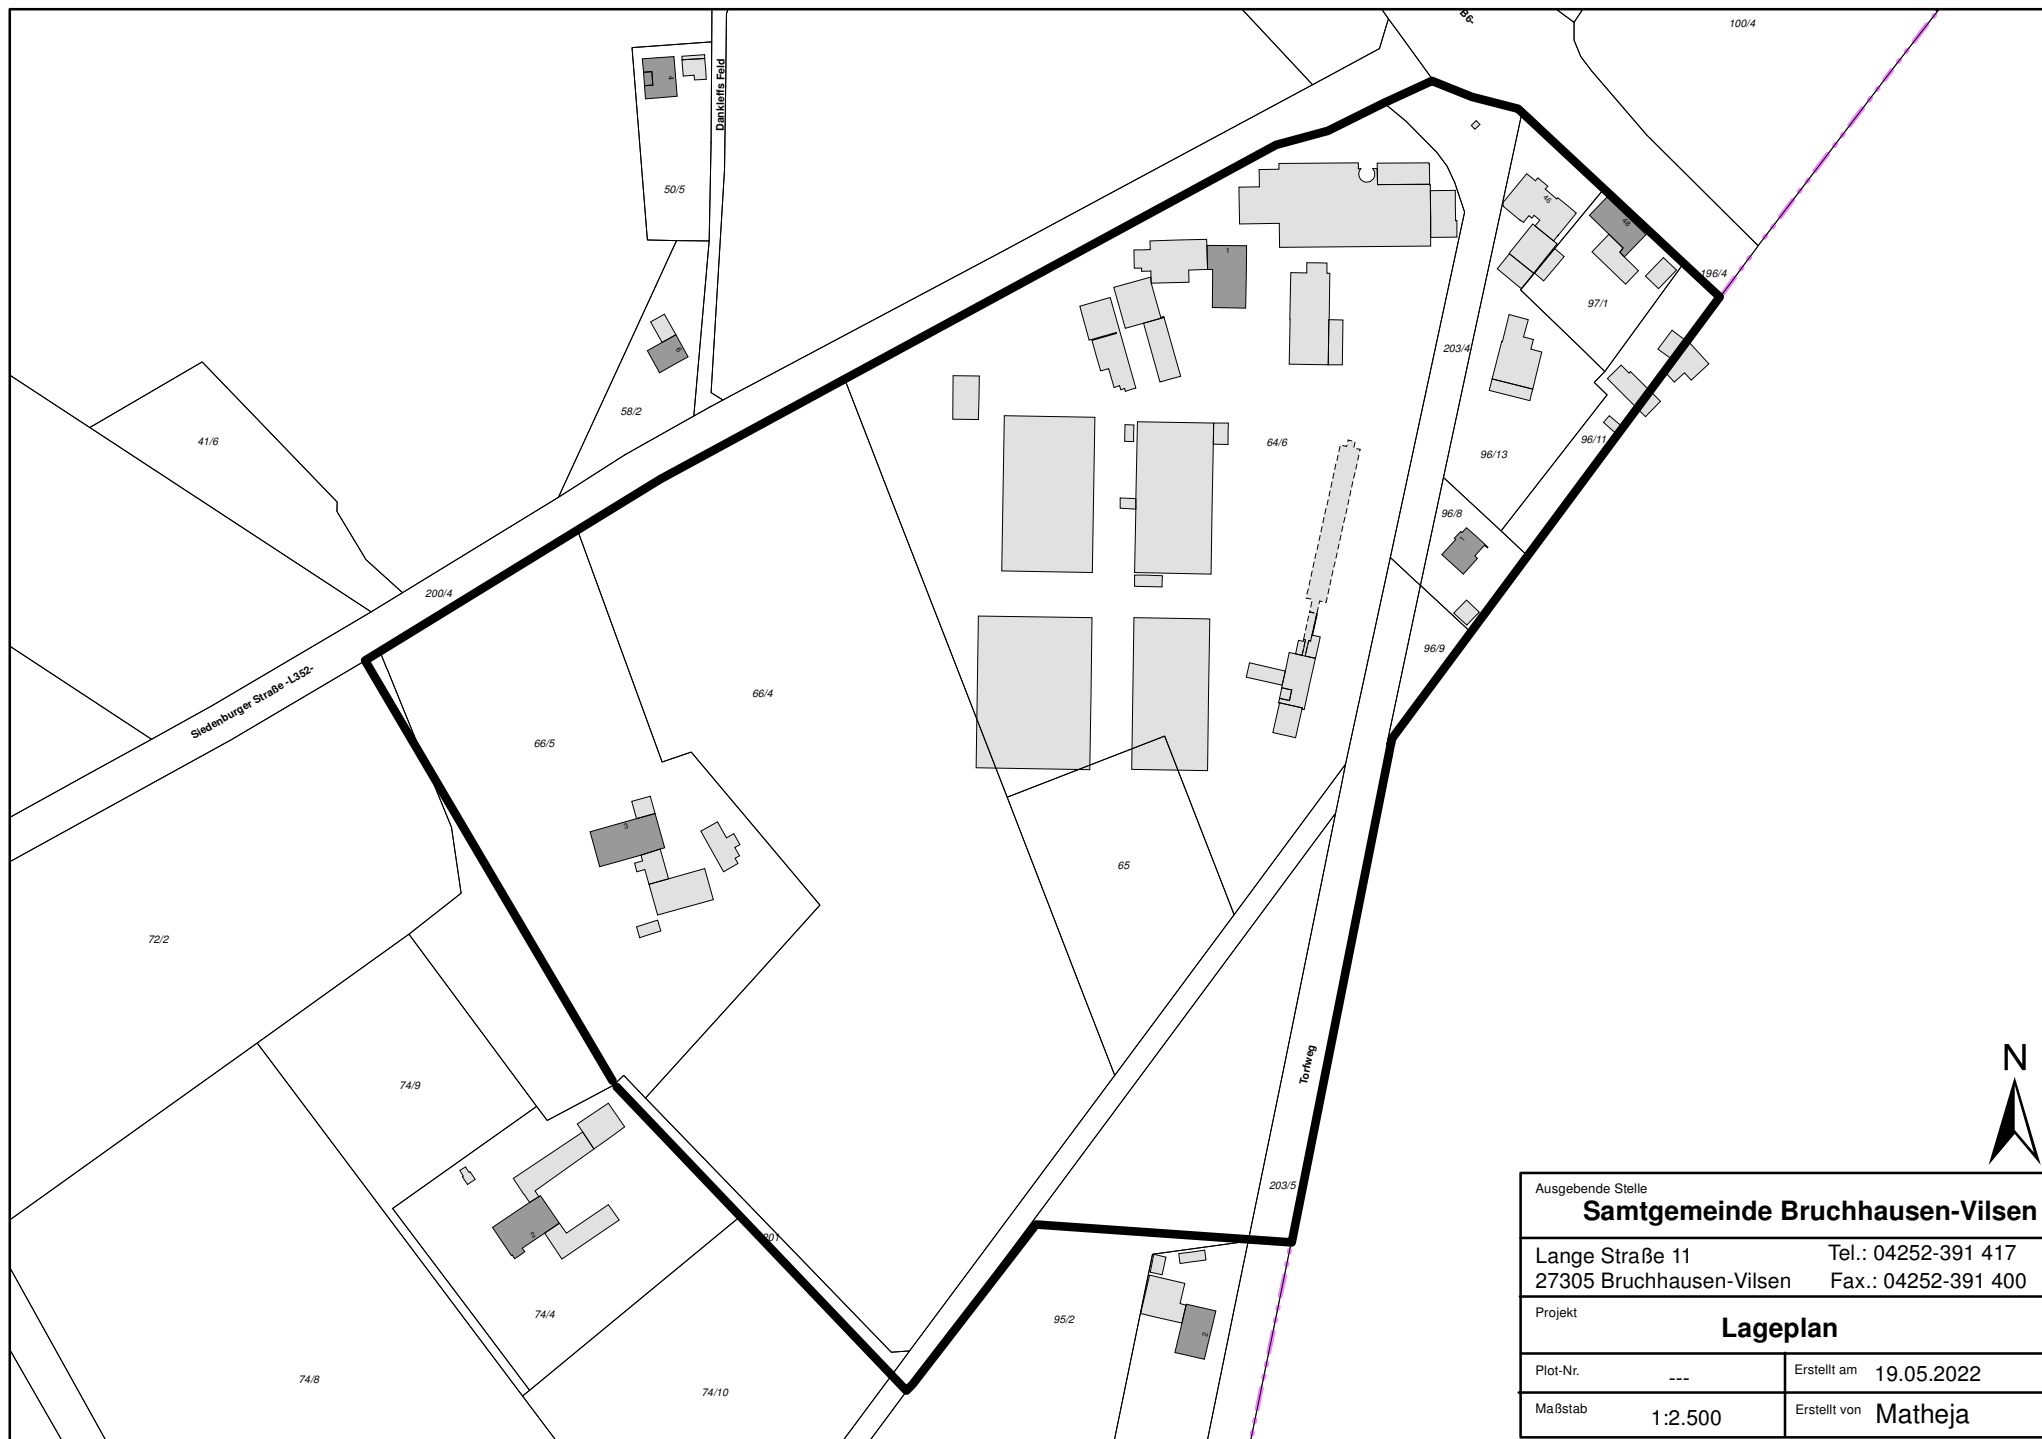

Ausgebende Stelle	
Samtgemeinde Bruchhausen-Vilsen	
Lange Straße 11	Tel.: 04252-391 417
27305 Bruchhausen-Vilsen	Fax.: 04252-391 400
Projekt	
Lageplan	
Plot-Nr.	---
Erstellt am	19.05.2022
Maßstab	1:2.500
Erstellt von	Matheja