


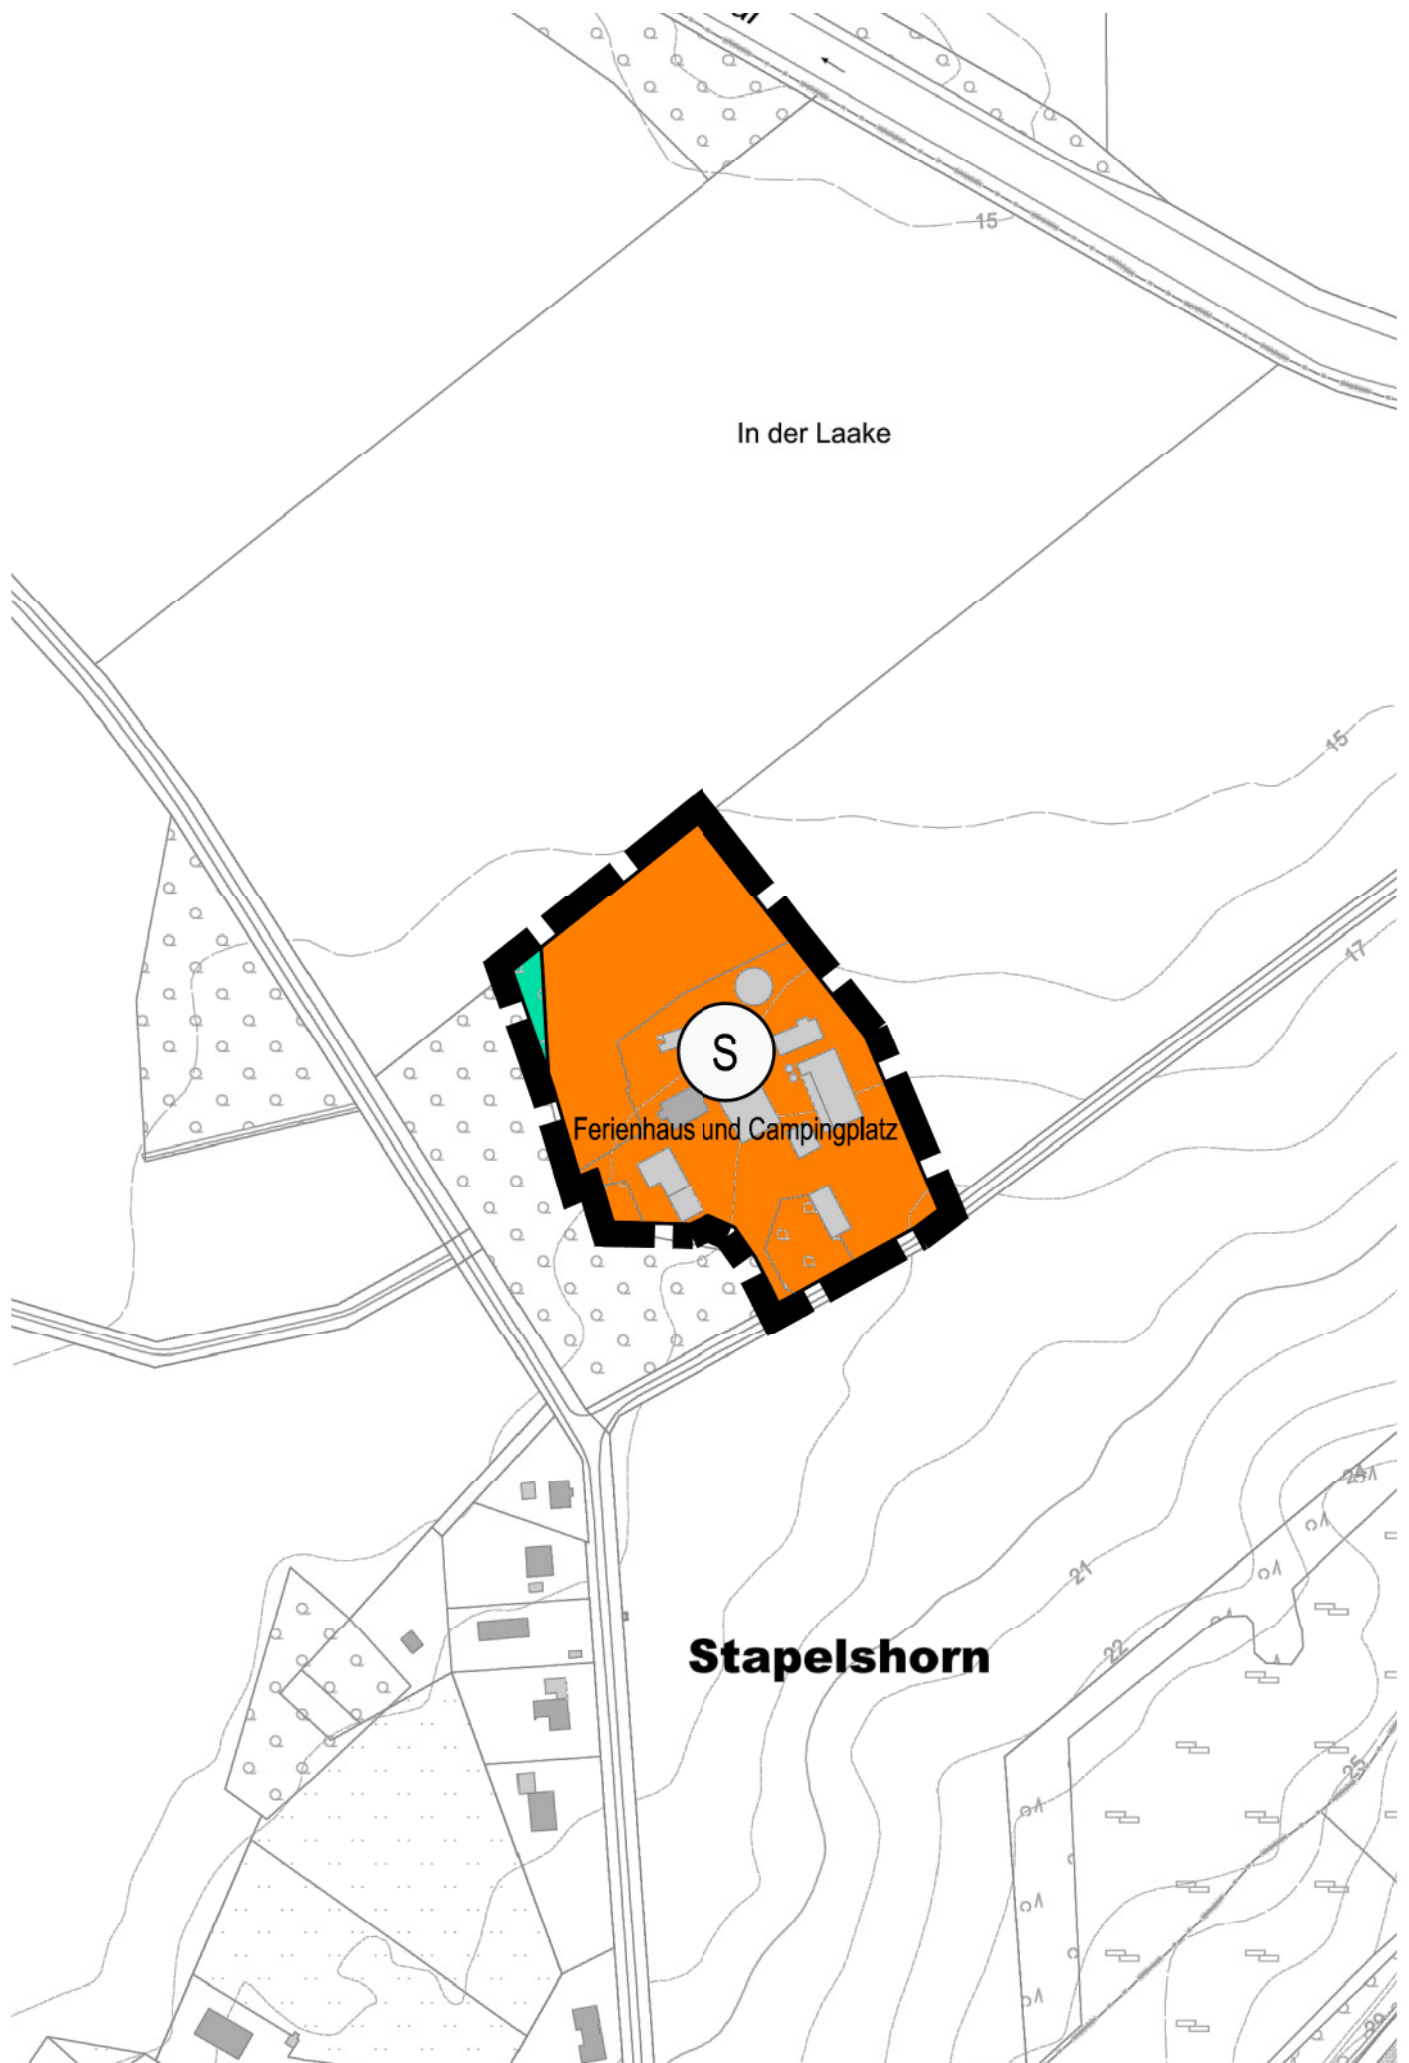

113. Flächennutzungsplanänderung
Geltungsbereich