



PLANUNGEN, NUTZUNGSREGELUNGEN, MAßNAHMEN UND FLÄCHEN FÜR MAßNAHMEN ZUM SCHUTZ, ZUR PFLEGE UND ZUR ENTWICKLUNG VON NATUR UND LANDSCHAFT

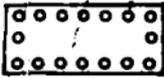

Umgrenzung von Flächen zum Anpflanzen von Bäumen und Sträuchern und sonstigen Bepflanzungen

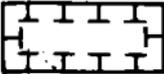

Flächen für Maßnahmen zum Schutz, zur Pflege und zur Entwicklung von Natur und Landschaft



anzupflanzende Bäume




zu erhaltende Bäume

Hiermit wird amtlich beglaubigt, daß die vor-~~erwähnte~~
de Abschrift / Ablichtung mit der vorgelegten Urschrift,
Ausfertigung / beglaubigten / einfachen / Abschrift /
Ablichtung der / des B-Planes Nr. 4 (16/38)
Mar. in Giebersch für den ...
(genaue Bezeichnung des Schriftstückes)
übereinstimmt.

Die Beglaubigung wird nur zur Vorlage bei _____

SONSTIGE FESTSETZUNGEN

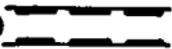

Geh-, Fahr- und Leitungsrecht




(Behörde)
Br. Vilsen den 11.12.95
AMTSGEMEINDE BRUCHHAUSEN-VILSEN
DER SAMTMEINDEDIREKTOR



Umgrenzung der Flächen für Maßnahmen zum Schutz gegen schädliche Umwelteinwirkungen im Sinne des Bundesimmissionschutzgesetz (Lärmschutz)



Abgrenzung unterschiedlicher Arten und Maße der Nutzung

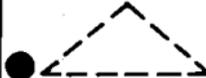

Sichtdreieck



Grenze des räumlichen Geltungsbereichs des Bebauungsplans Nr.4 (16/38) "Moor"

KENNTLICHMACHUNG



Teilbereich des Bebauungsplans, für den eine Verletzung von Rechtsvorschriften geltend gemacht wurde

● = betrifft den Teilbereichs, für den eine Verletzung von Rechtsvorschriften geltend gemacht wurde.

GEMEINDE BRUCHHAUSEN-VILSEN

BEBAUUNGSPLAN NR. 4 (16/38)


'MOOR' - Teilbereich, für den eine Verletzung von Rechtsvorschriften geltend gemacht wurde.

Mit örtlicher Bauvorschrift über die Gestaltung

M 1:1000



a r g e p l a n
STADTPLANER UND ARCHITEKTEN
BÖDEKERSTR. 62 · 30161 HANNOVER
Tel. 0511/31 10 61 Fax 31 10 62

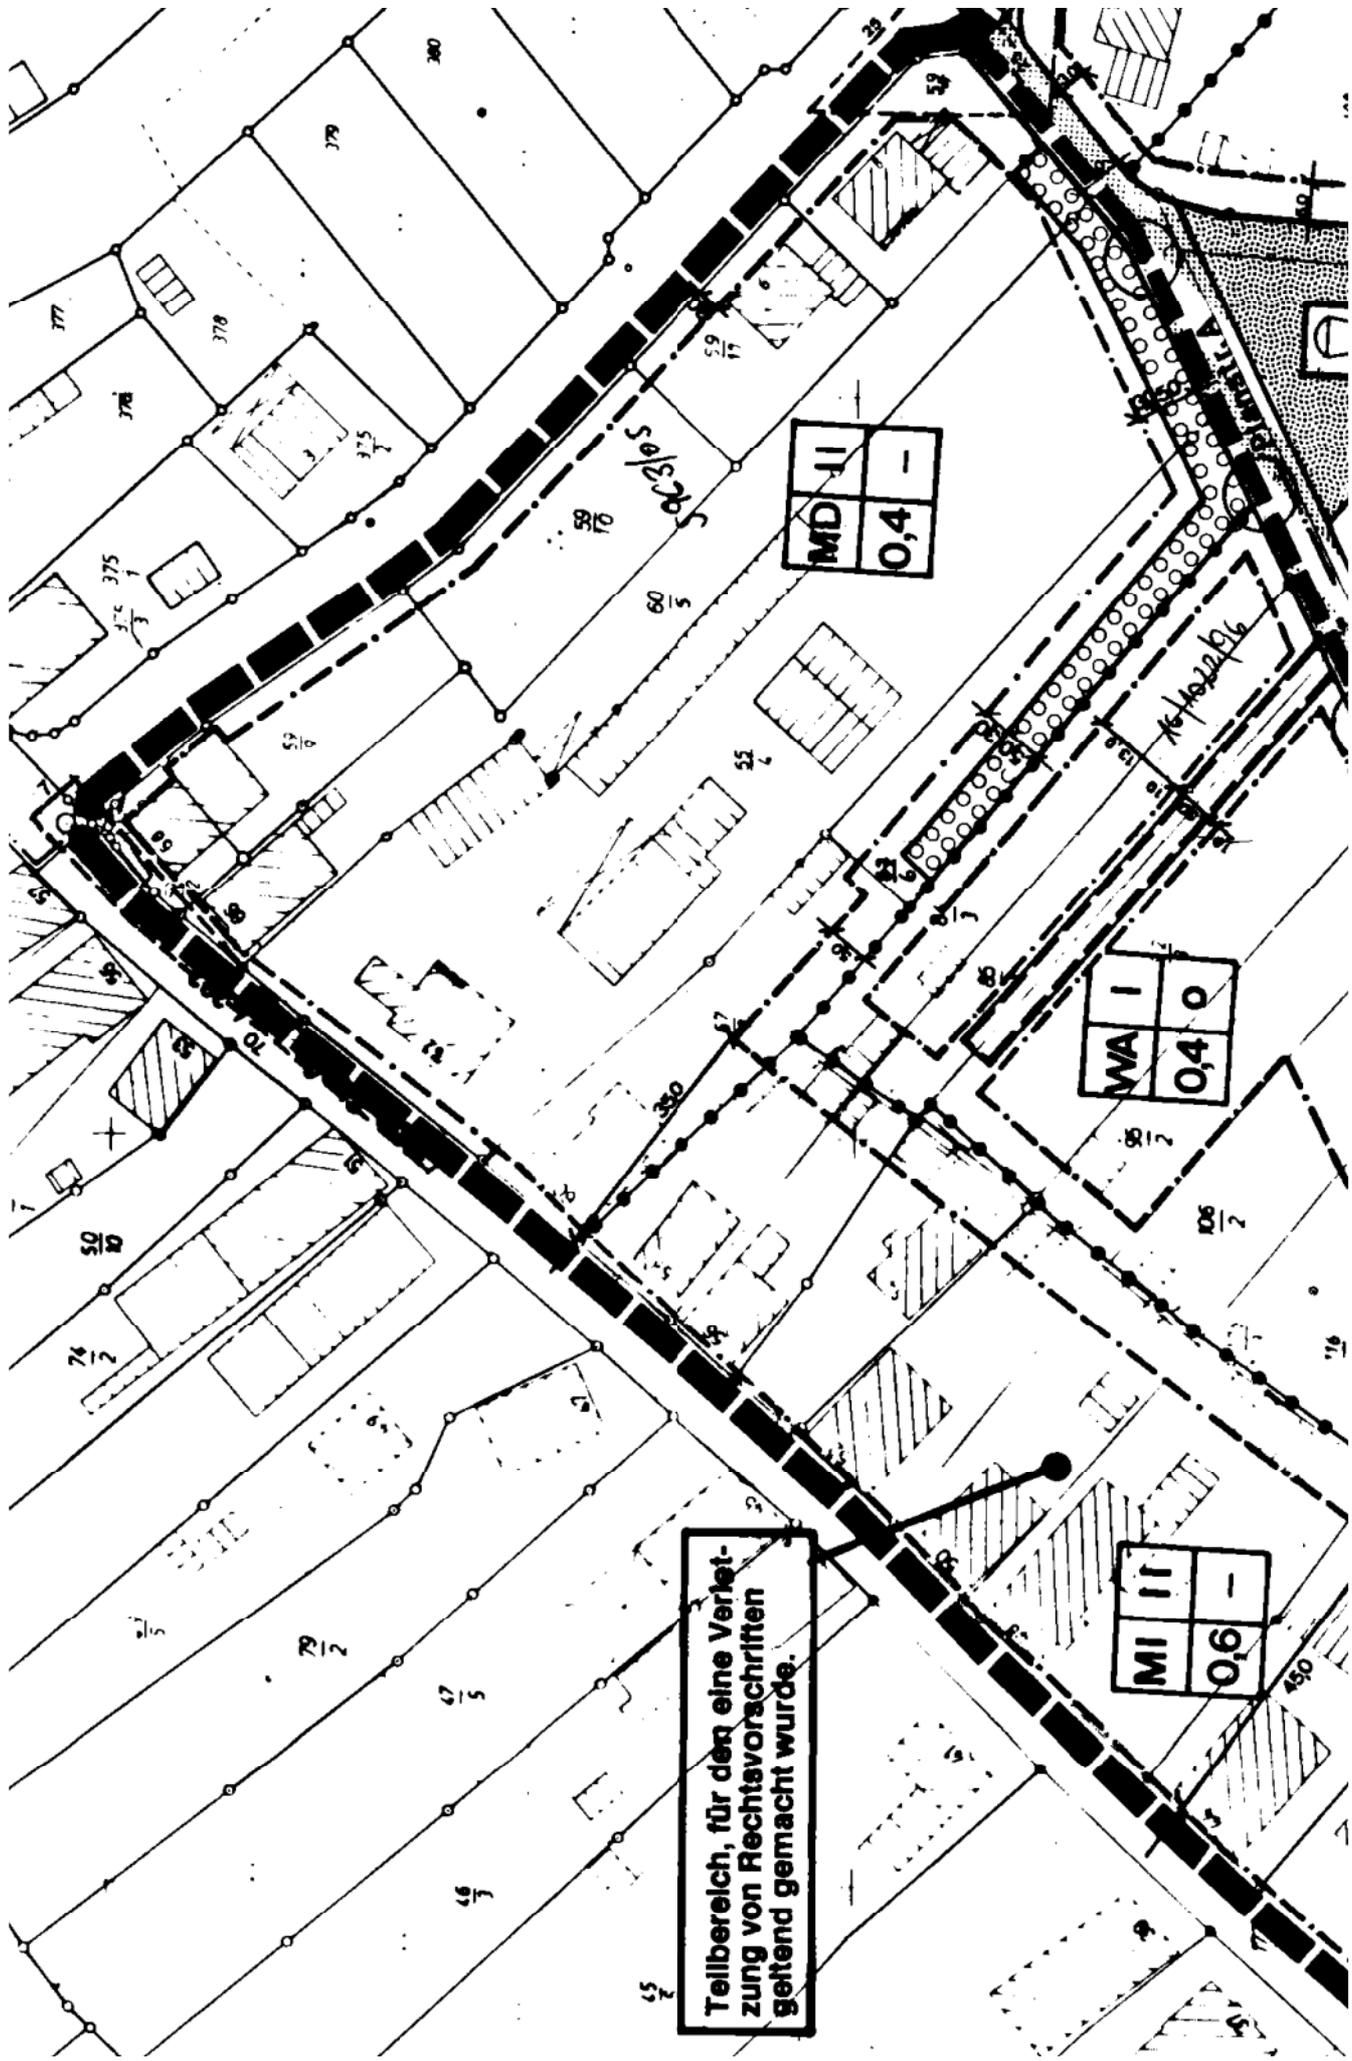

MD II	-
0,4	-

WA I	0,4 0
0,4 0	-

MI II	-
0,6	-

Teilbereich, für den eine Verletzung von Rechtsvorschriften geltend gemacht wurde.