


Karte zum Plan über die gemeinschaftlichen und öffentlichen Anlagen
 Karte zum Plan nach § 41 FlurbG
 Maßstab 1 : 5000

Vereinfachte Flurbereinigung
Engeln - Oerdinghausen
 Landkreis Diepholz
 Verfahrensnummer 2509

RD Sulingen Amt für Landschaftsplanung Aufgestellt:	RD Sulingen Amt für Landschaftsplanung plan genehmigt:
Datum: _____ Unterschrift: _____ Änderung Nr. 1 (Wellermann)	Datum: _____ Unterschrift: _____ Änderung genehmigt: (Sauer)
Datum: _____ Unterschrift: _____	Datum: _____ Unterschrift: _____

Photobum Juli 2014

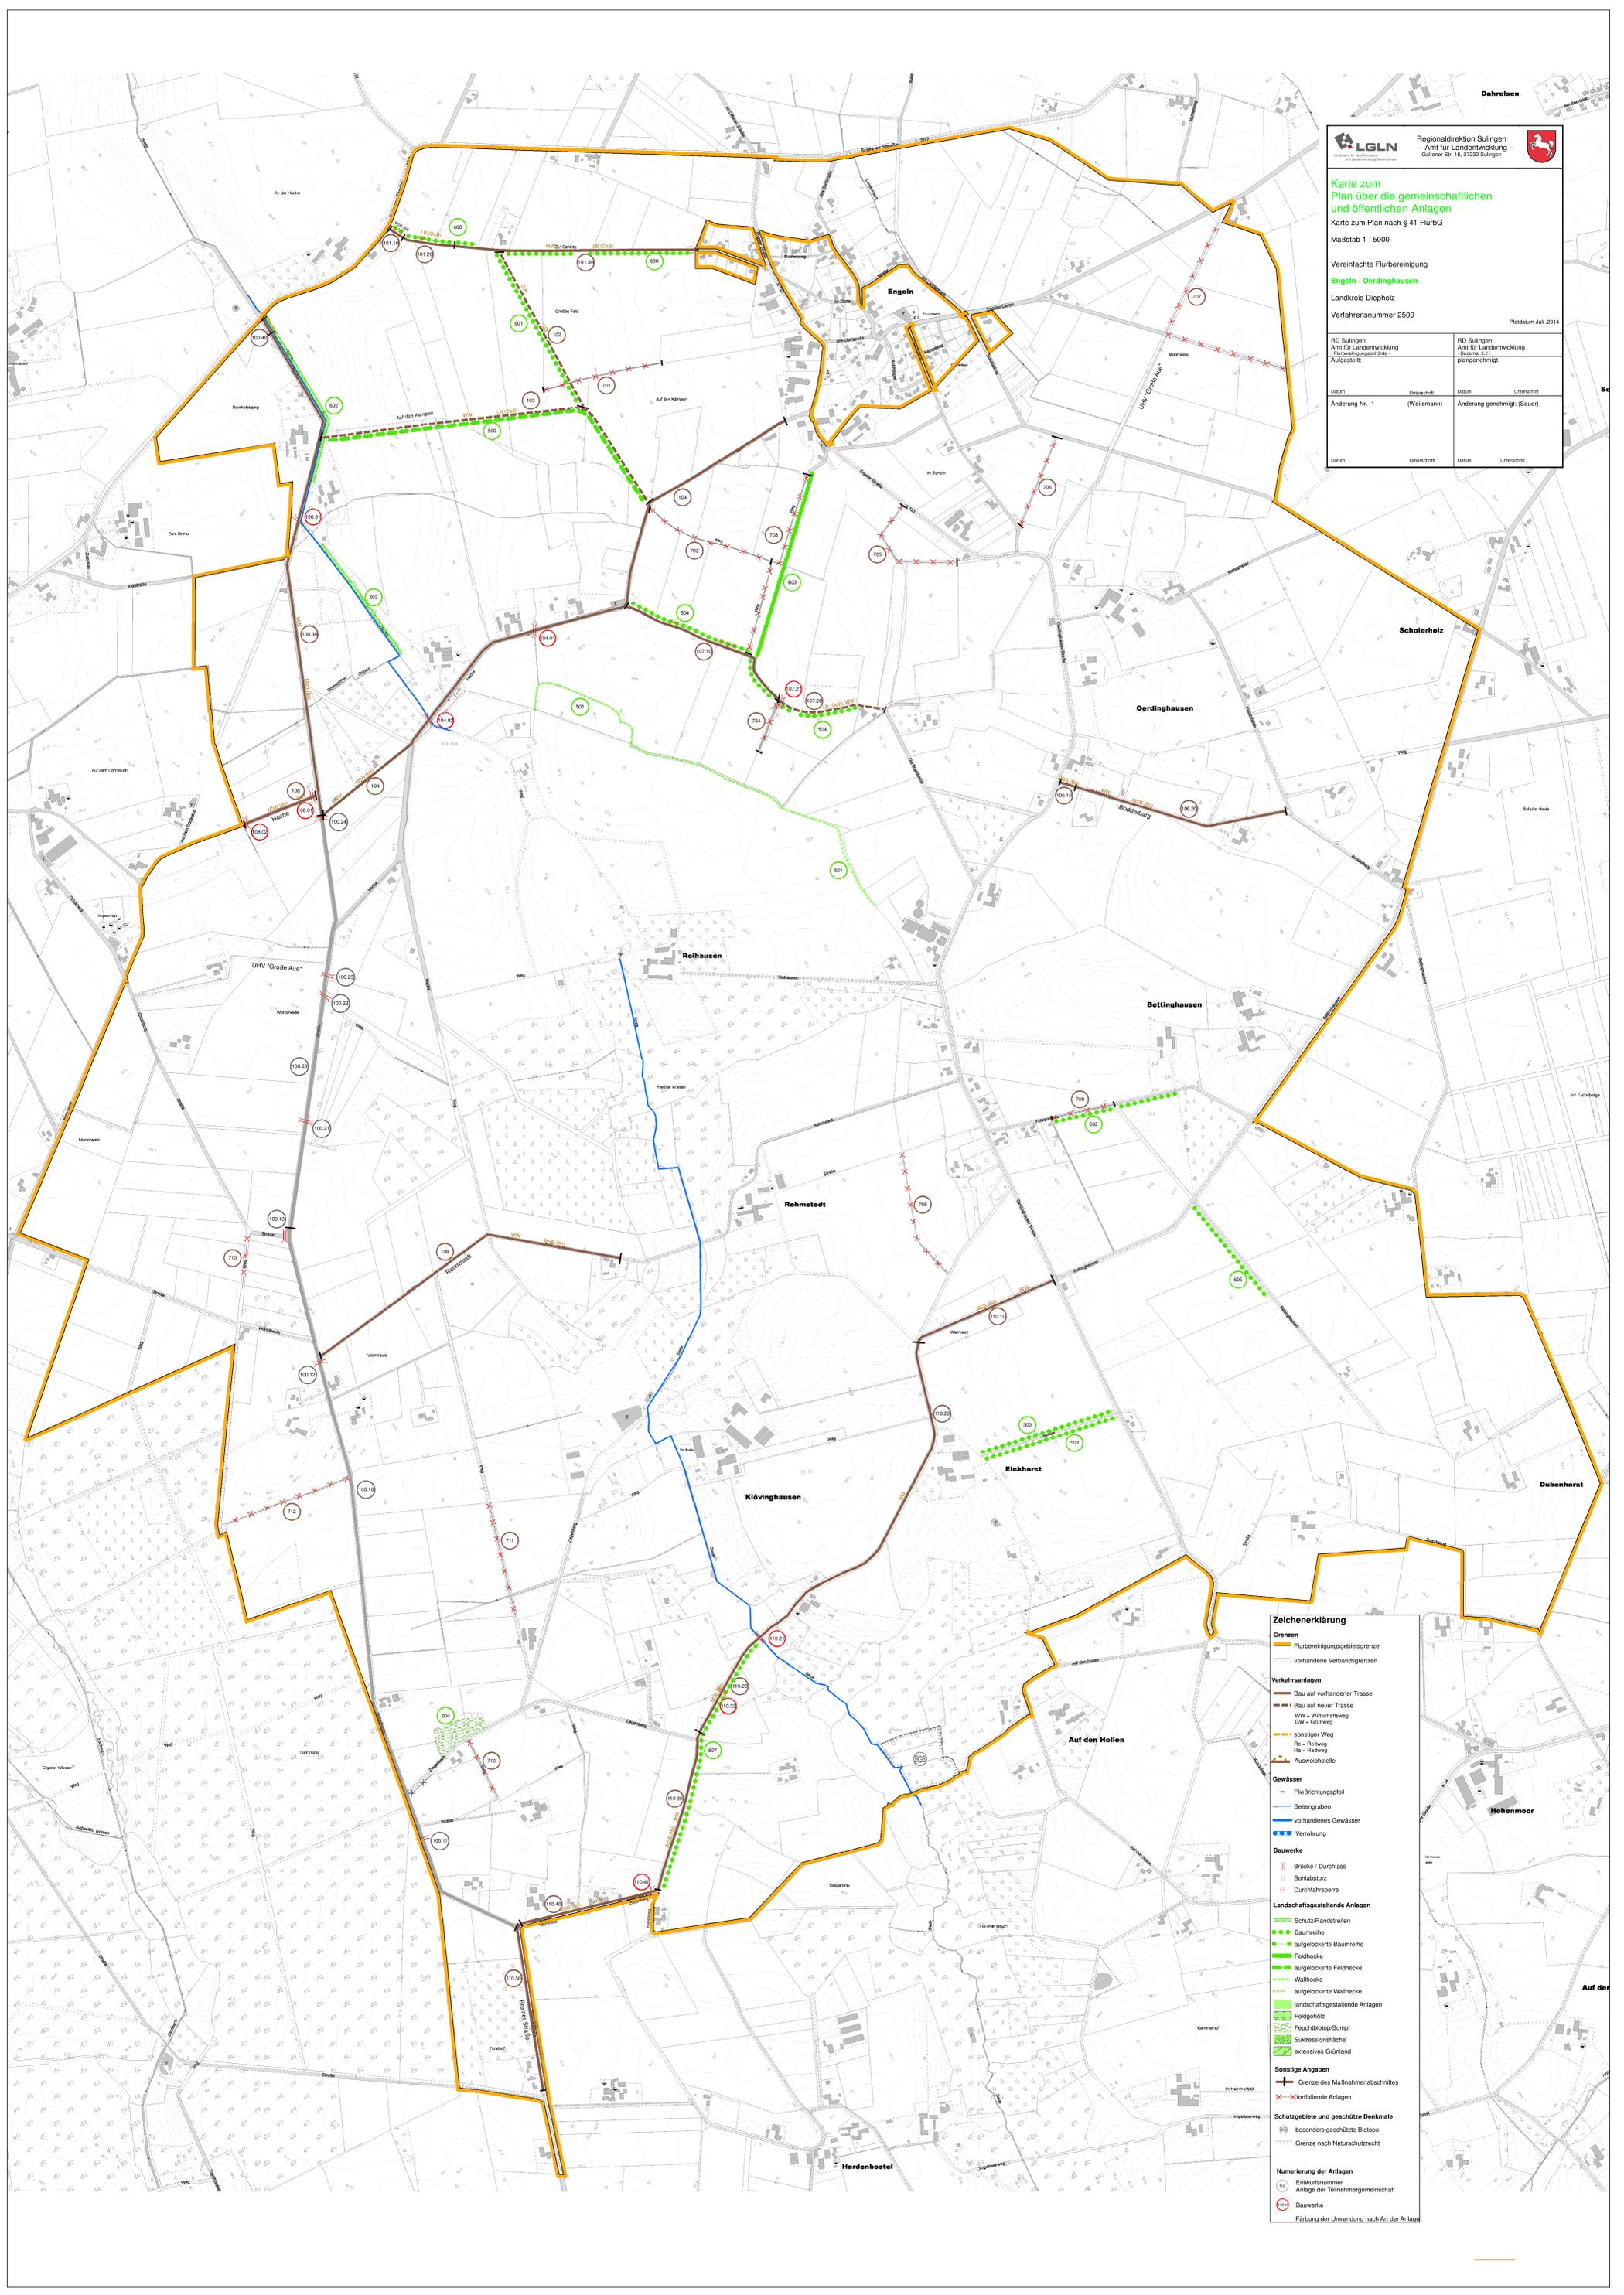

Zeichenerklärung

- Grenzen**
 - Flurbereinigungsgebietsgrenze
 - vorhandene Verbandsgrenzen
- Verkehrsanlagen**
 - Bau auf vorhandener Trasse
 - Bau auf neuer Trasse
 - WW - Wirtschaftsweg
 - GW - Grünweg
 - sonstiger Weg
 - Re - Reitweg
 - Re - Reibweg
 - Ausweichstelle
- Gewässer**
 - Fließrichtungspfeil
 - Sellengraben
 - vorhandenes Gewässer
 - Vernohrung
- Bauwerke**
 - Brücke / Durchlass
 - Sollabsturz
 - Durchfahrtsperre
- Landschaftsgestaltende Anlagen**
 - Schutz-Randstreifen
 - Baumreihe
 - aufgeockerte Baumreihe
 - Feldhecke
 - aufgeockerte Feldhecke
 - Wallhecke
 - aufgeockerte Wallhecke
- landschaftsgestaltende Anlagen**
 - Feldgehölz
 - Feuchtbiosph/Sumpf
 - Sukzessionsfläche
 - extensives Grünland
- Sonstige Angaben**
 - Grenze des Maßnahmenabschnittes
 - fortfallende Anlagen
- Schutzgebiete und geschützte Denkmale**
 - besonders geschützte Biotope
 - Grenze nach Naturschutzrecht
- Numerierung der Anlagen**
 - Endursprungsnummer
 - Anlage der Teilnehmergemeinschaft
 - Bauwerke
 - Färbung der Umrandung nach Art der Anlage