



Karte zum Plan über die gemeinschaftlichen und öffentlichen Anlagen
Karte zum Plan nach § 41 FlurbG

Maßstab 1 : 5000

Vereinfachte Flurbereinigung
Engeln - Oedinghausen
Landkreis Diepholz
Verfahrensnummer 2509


Photostand August 2014

Amt für regionale Landesentwicklung
Leina-Wasser
Geschäftsstelle Sulingen

Aufgestellt: 16.12.2013 gezeichnet: Löffler
Datum: 17.12.2013 gezeichnet: Sauer

Planänderungen zum Plan nach § 41 FlurbG:
aufgestellt: 1. Datum: / Unterschrift: / Datum: / Unterschrift: /

Nr.	Datum	Unterschrift	Datum	Unterschrift
1				

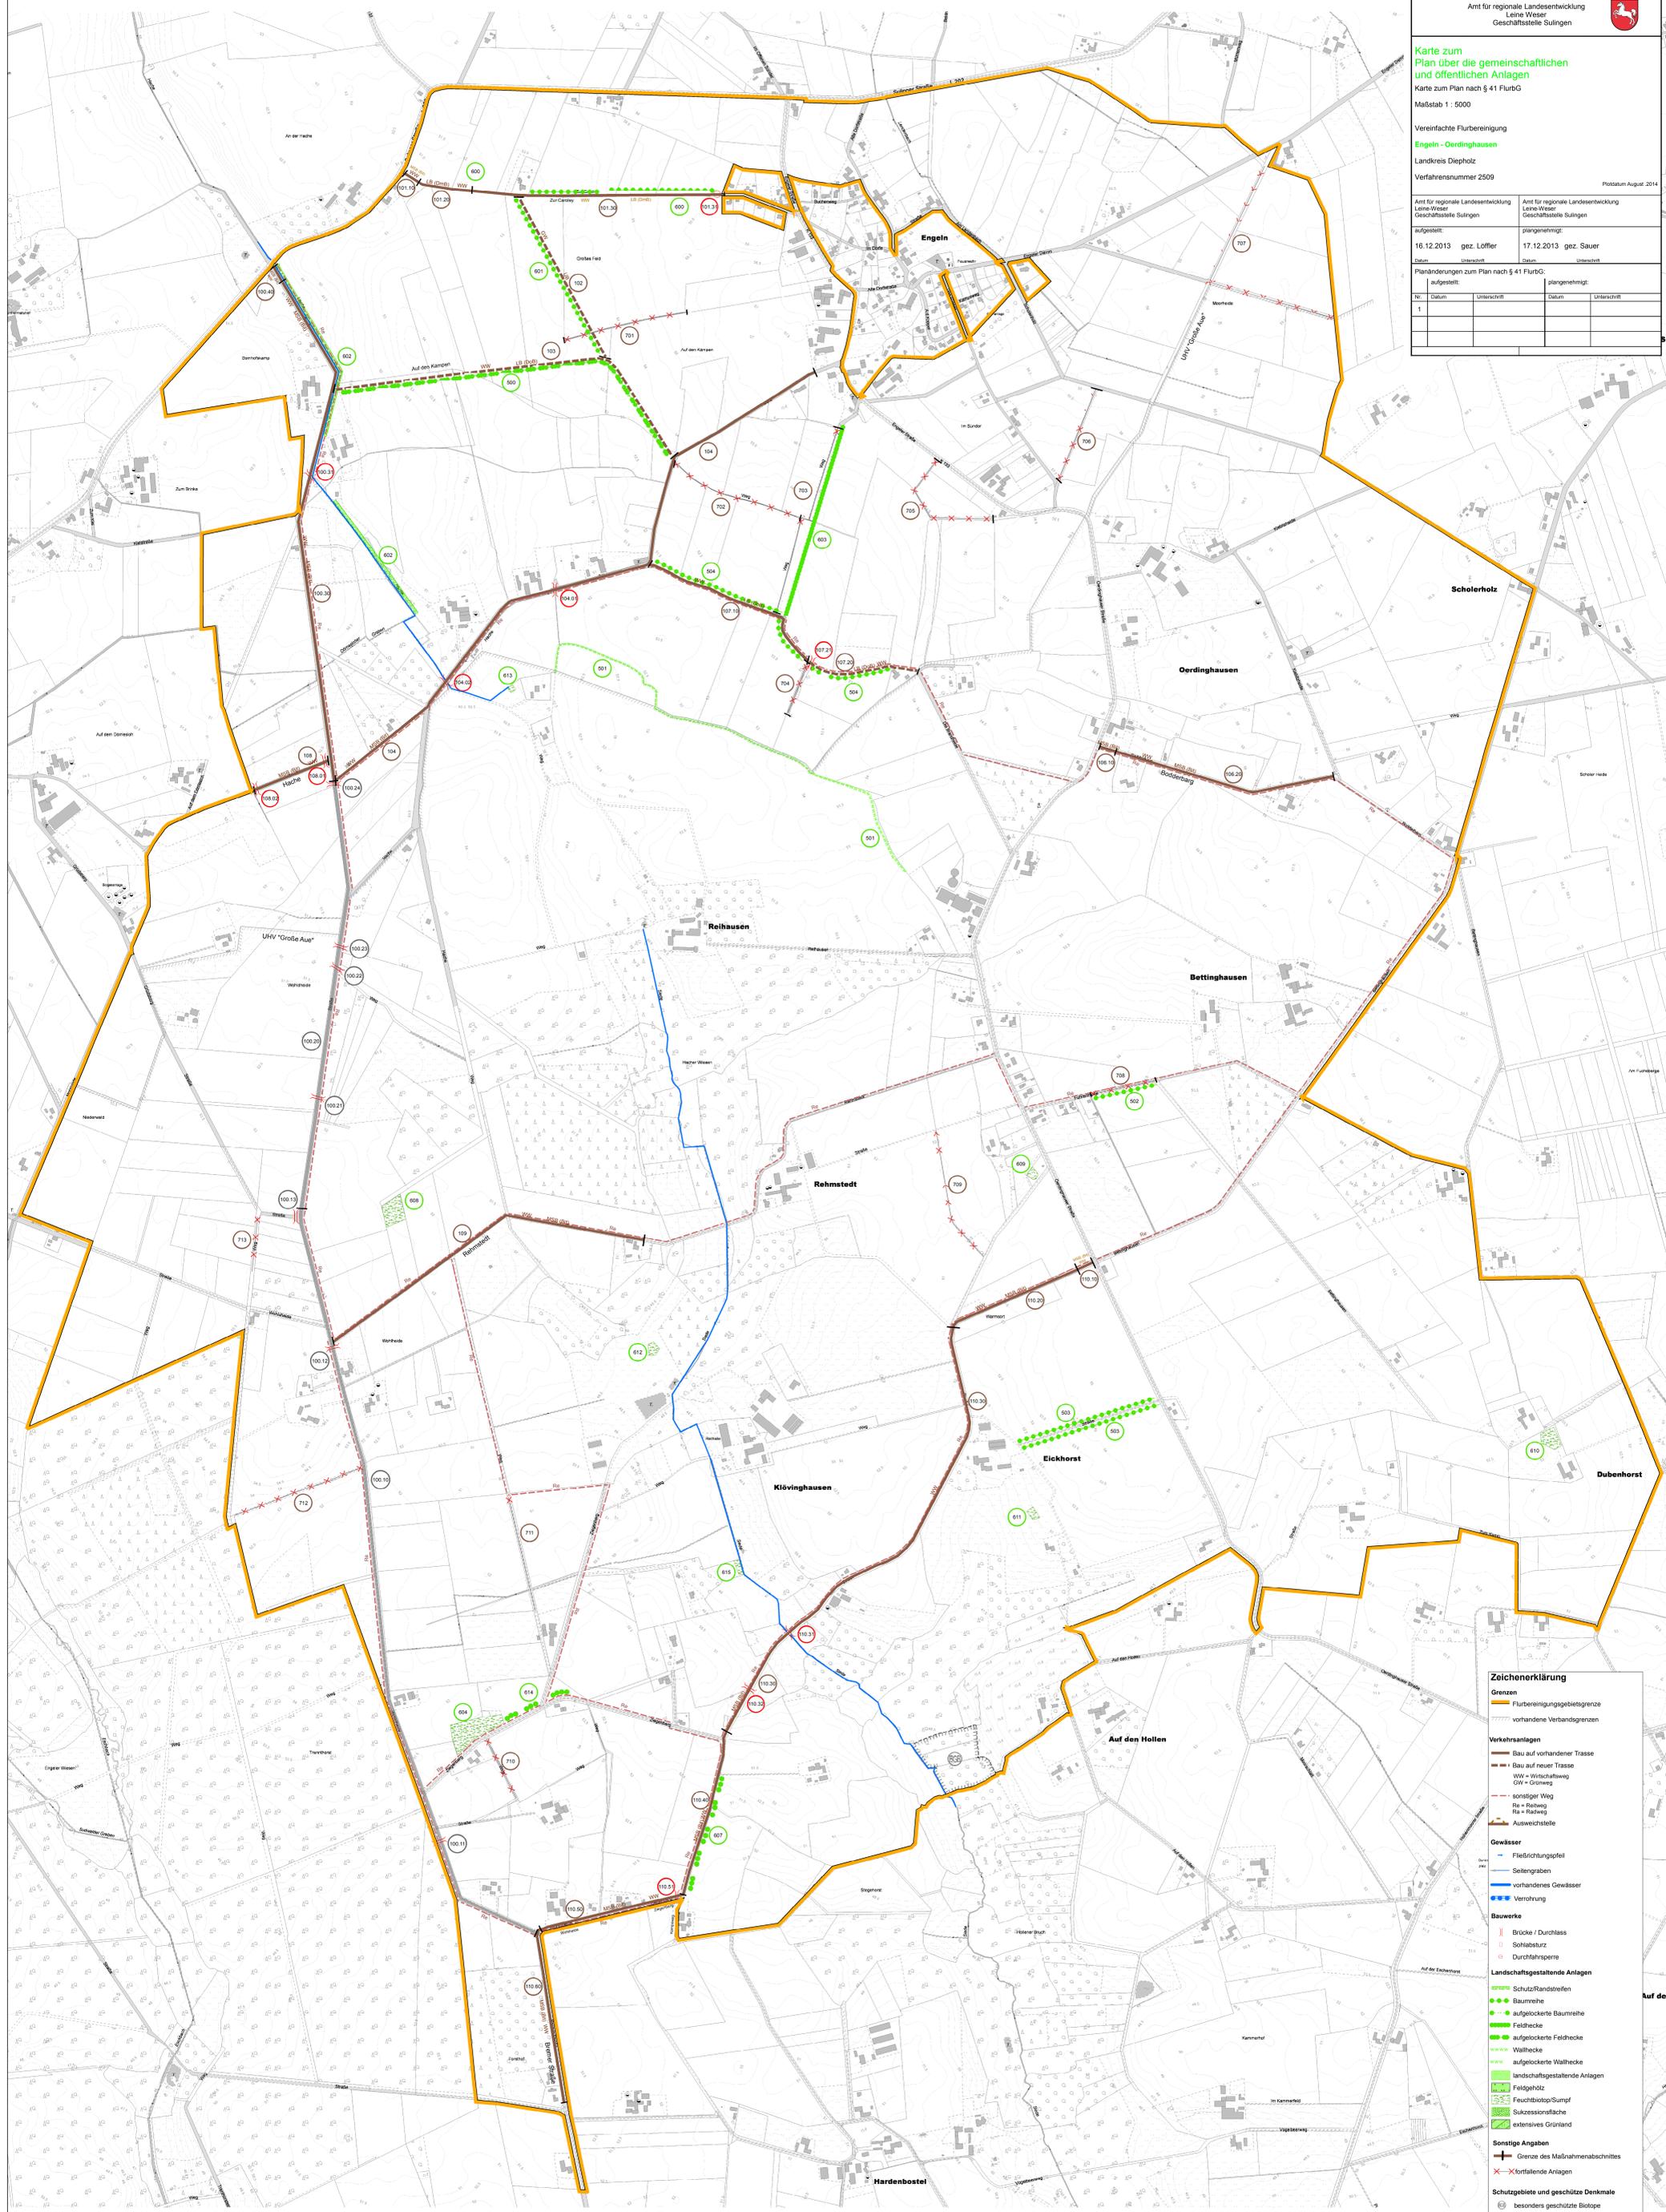

Zeichenerklärung

- Flurbereinigungsgebietsgrenze
- vorhandene Verbandsgrenzen
- Bau auf vorhandener Trasse
- Bau auf neuer Trasse
- WW = Wirtschaftsweg
- GW = Grünweg
- sonstiger Weg
- Ra = Radweg
- Ausweichstelle
- Gewässer
- Fließrichtungspfeil
- Seltengraben
- vorhandenes Gewässer
- Verrohrung
- Bauwerke
- Brücke / Durchlass
- Sohlabsatz
- Durchfahrsperrle
- Landschaftsgestaltende Anlagen
- Schutz/Randstreifen
- Baumreihe
- aufgestockte Baumreihe
- altgerodete
- aufgestockte Feldhecke
- Waldhecke
- aufgestockte Waldhecke
- landschaftsgestaltende Anlagen
- Feldgehölz
- Feuchtbüsch/Sumpf
- Sukzessionsfläche
- extensives Grünland
- Sonstige Angaben
- Grenze des Maßnahmenabschnittes
- Kortfallende Anlagen
- Schutzgebiete und geschützte Denkmale
- besonders geschützte Biotope
- Grenze nach Naturschutzrecht
- Numerierung der Anlagen
- Entwurfsnummer
- Anlage der Teilnehmergemeinschaft
- Bauwerke
- Farbung der Umrandung nach Art der Anlage