
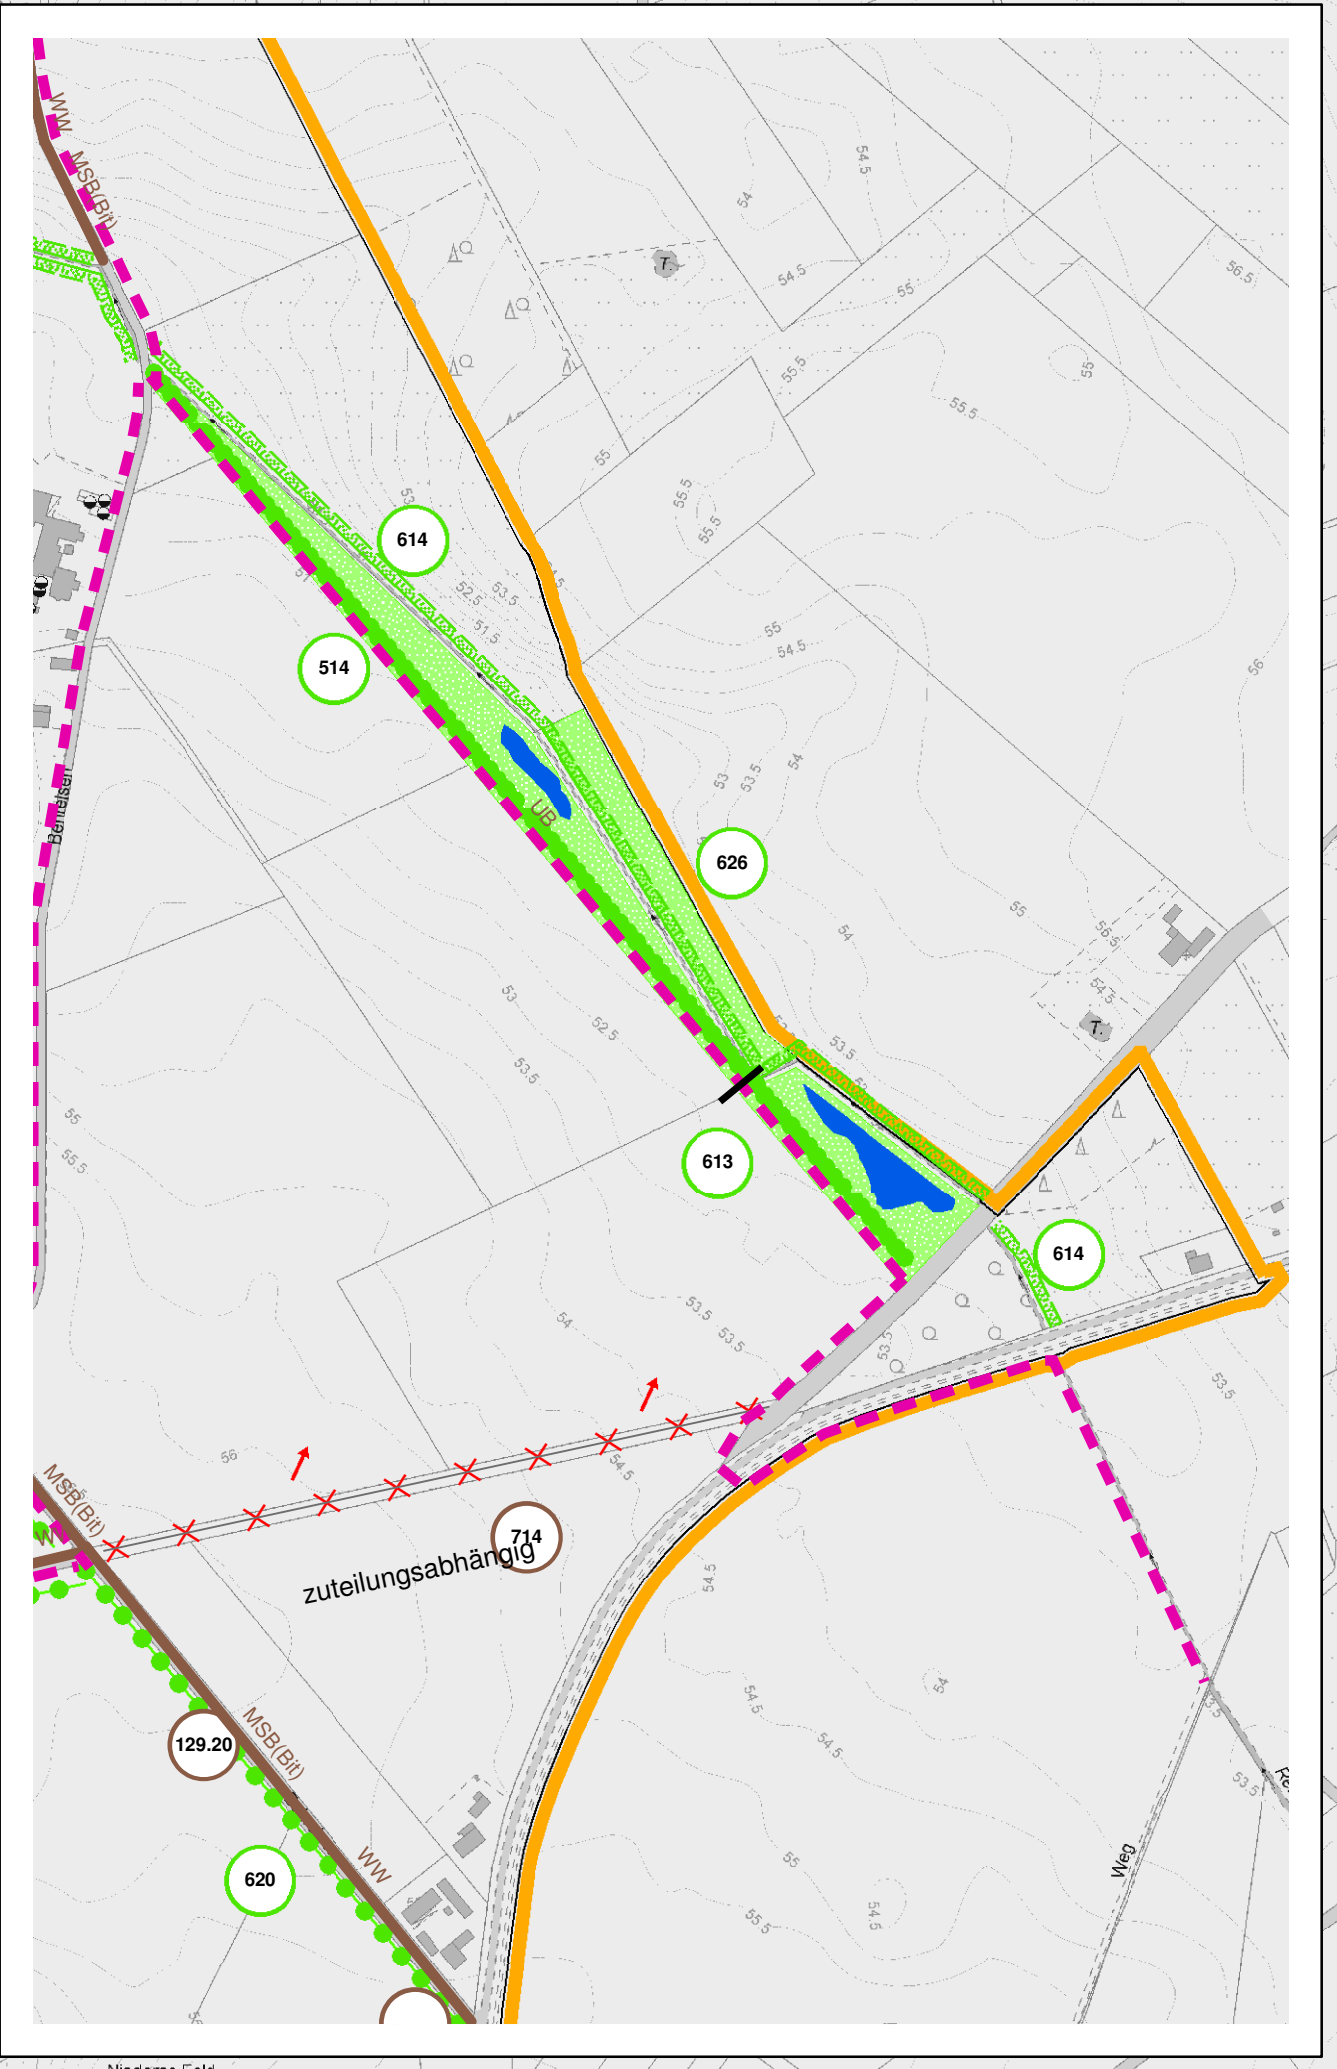


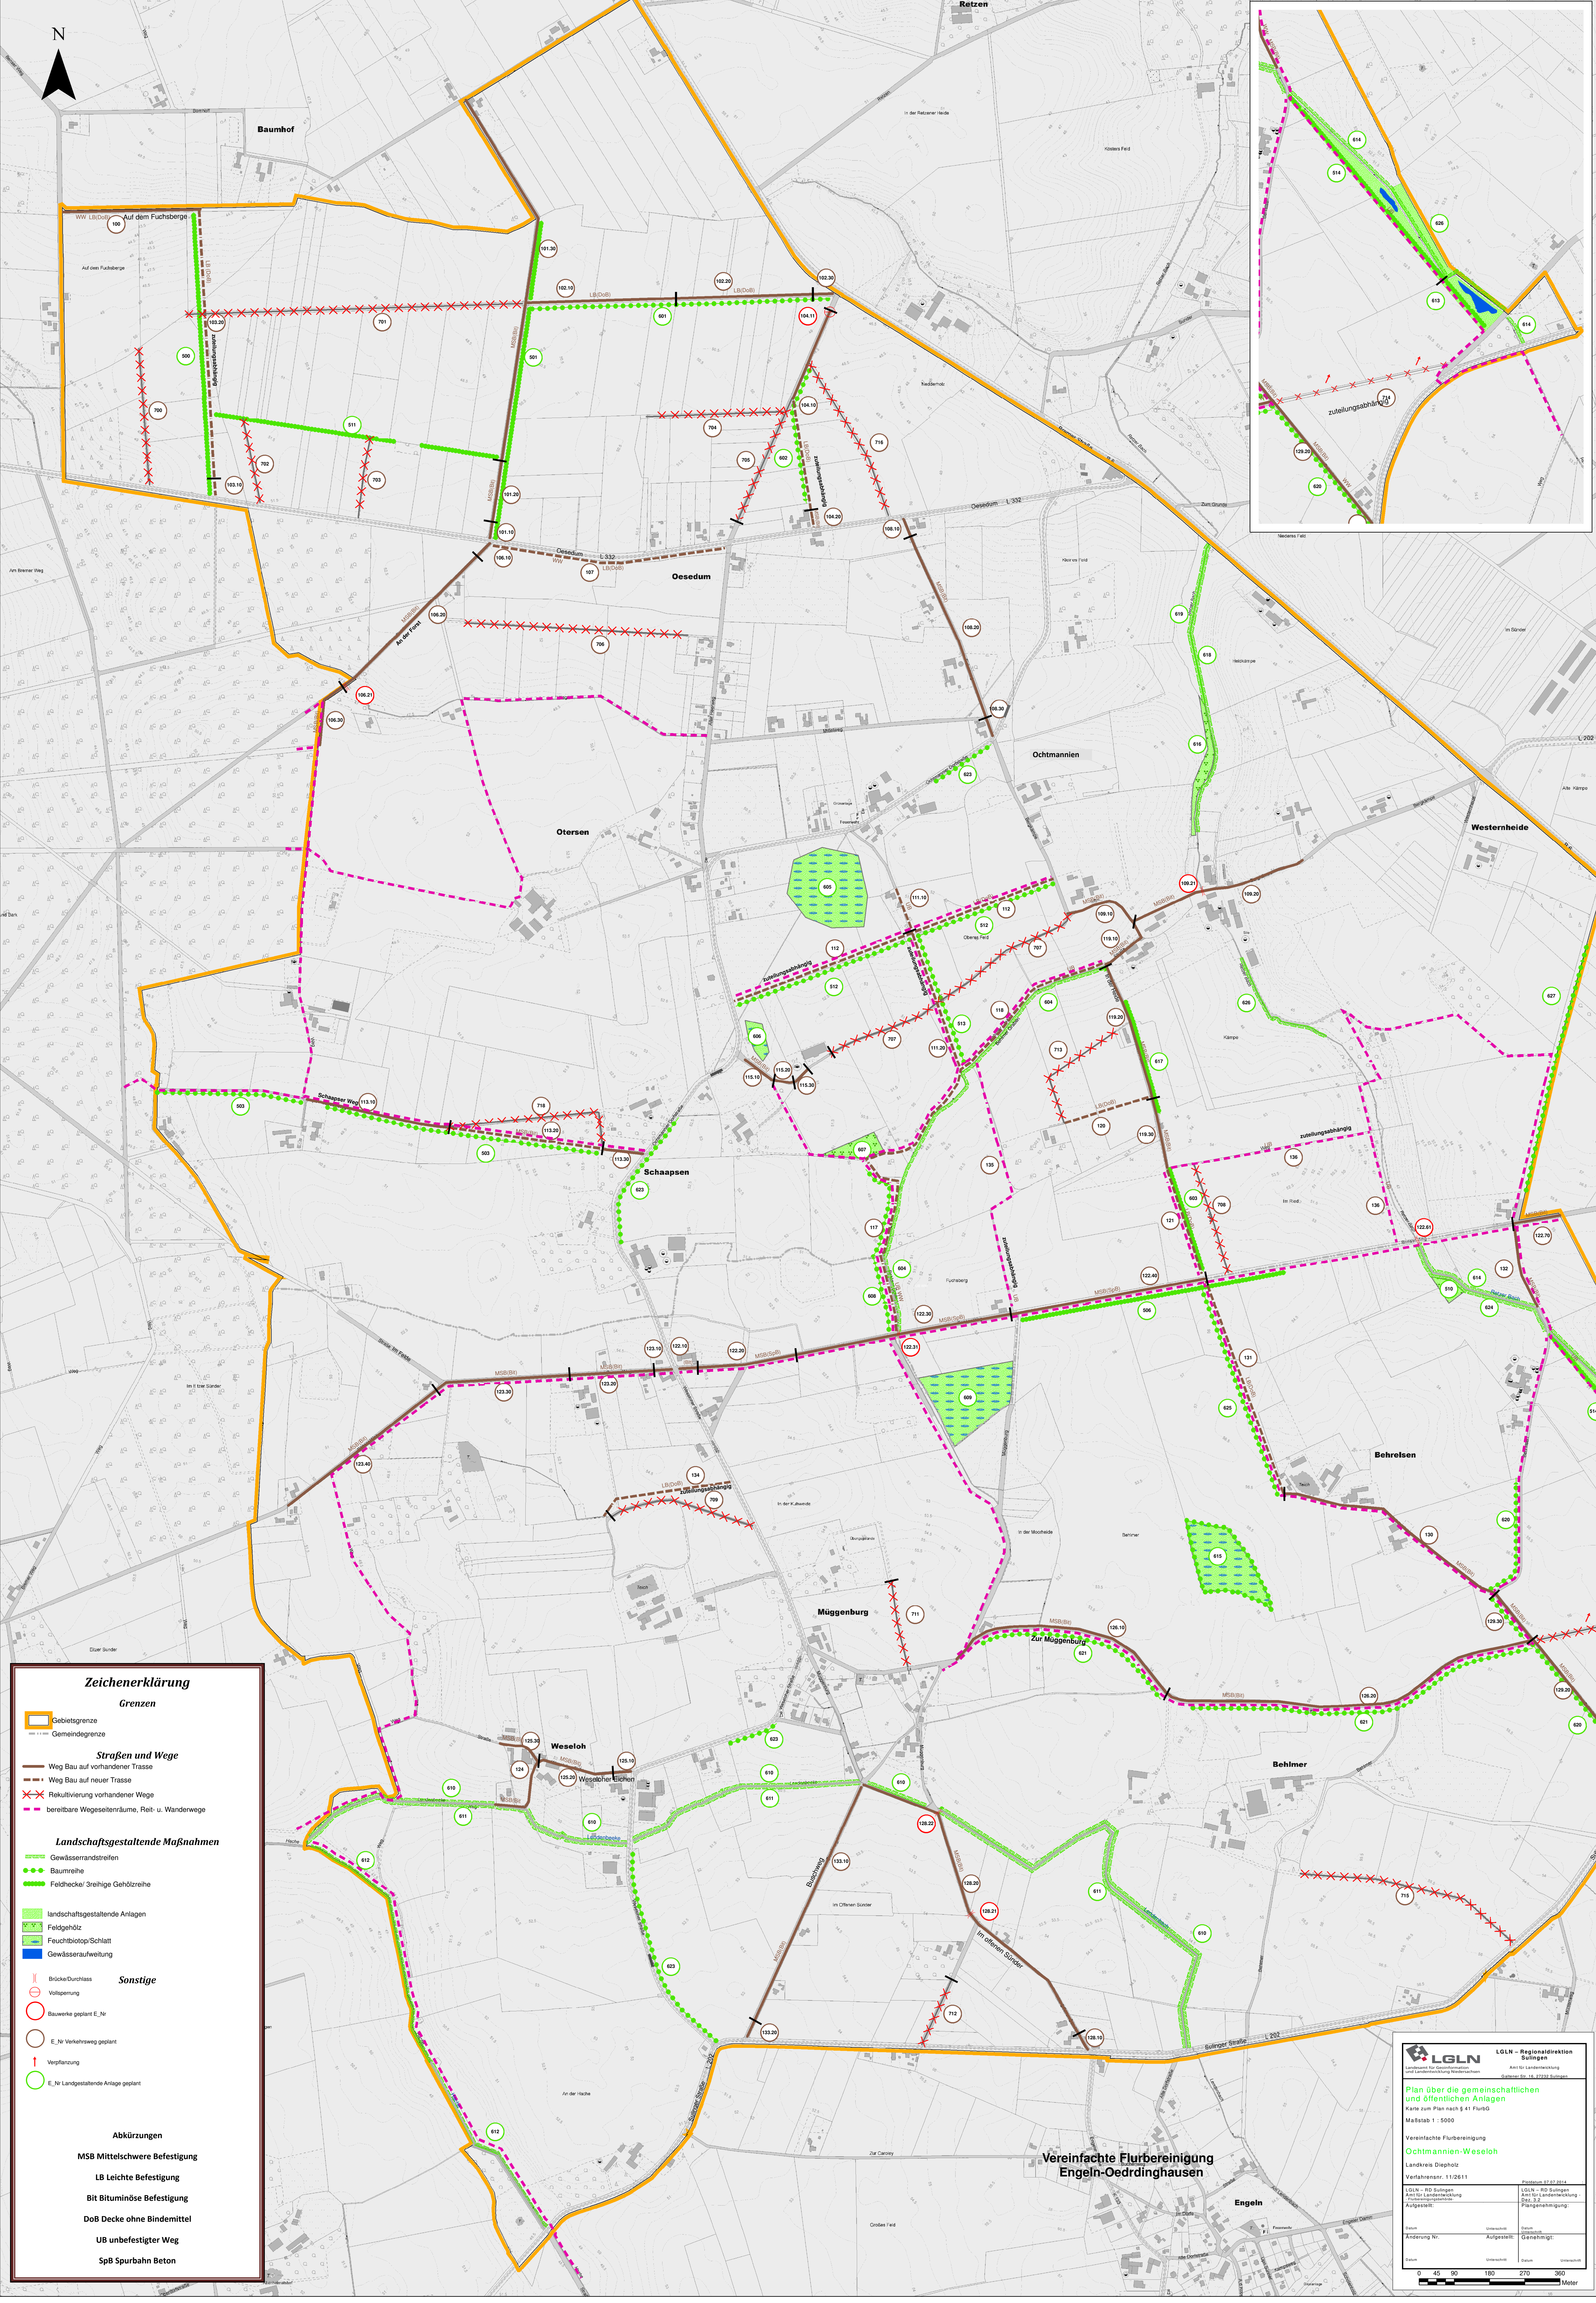

Zeichenerklärung

Grenzen

- Gebietsgrenze
- Gemeindegrenze

Straßen und Wege

- Weg Bau auf vorhandener Trasse
- Weg Bau auf neuer Trasse
- Rekultivierung vorhandener Wege
- Bereitbare Wegesidenräume, Reit- u. Wanderwege

Landschaftsgestaltende Maßnahmen

- Gewässerrandstreifen
- Baumreihe
- Feldhecke/ Streiholzgeholzreihe
- landschaftsgestaltende Anlagen
- Feldgehölz
- Feuchtbiosphäre/Schlatt
- Gewässeraufweitung

Sonstige

- Brücke/Durchlass
- Vollsperrung
- Bauwerke geplant E_Nr
- E_Nr Verkehrsweg geplant
- Vergänzung
- E_Nr Landgestaltende Anlage geplant

Abkürzungen

- MSB Mittelschwere Befestigung
- LB Leichte Befestigung
- Bit Bituminöse Befestigung
- DoB Decke ohne Bindemittel
- UB unbefestigter Weg
- SpB Spurbahn Beton

LGLN - Regionaldirektion
Landesamt für Geo-Information und Landesentwicklung
Landesamt für Geo-Information und Landesentwicklung
Landesamt für Geo-Information und Landesentwicklung

Plan über die gemeinschaftlichen und öffentlichen Anlagen
Karte zum Plan nach § 41 FlurbG
Maßstab 1 : 5000
Vereinfachte Flurbereinigung
Landkreis Diepholz
Verfahrenspr. 11/2011
LGLN - RD Sulingen
Amt für Landesentwicklung
Aufgestellt:
Datum:
Änderung Nr.:
Umschrieben:
Datum:

Passive der 2014
Amt für Landesentwicklung
Dienstadt Nr. 14/2014
Planfeststellung:
Datum:
Genehmigt:
Datum:

0 45 90 180 270 360 Meter