


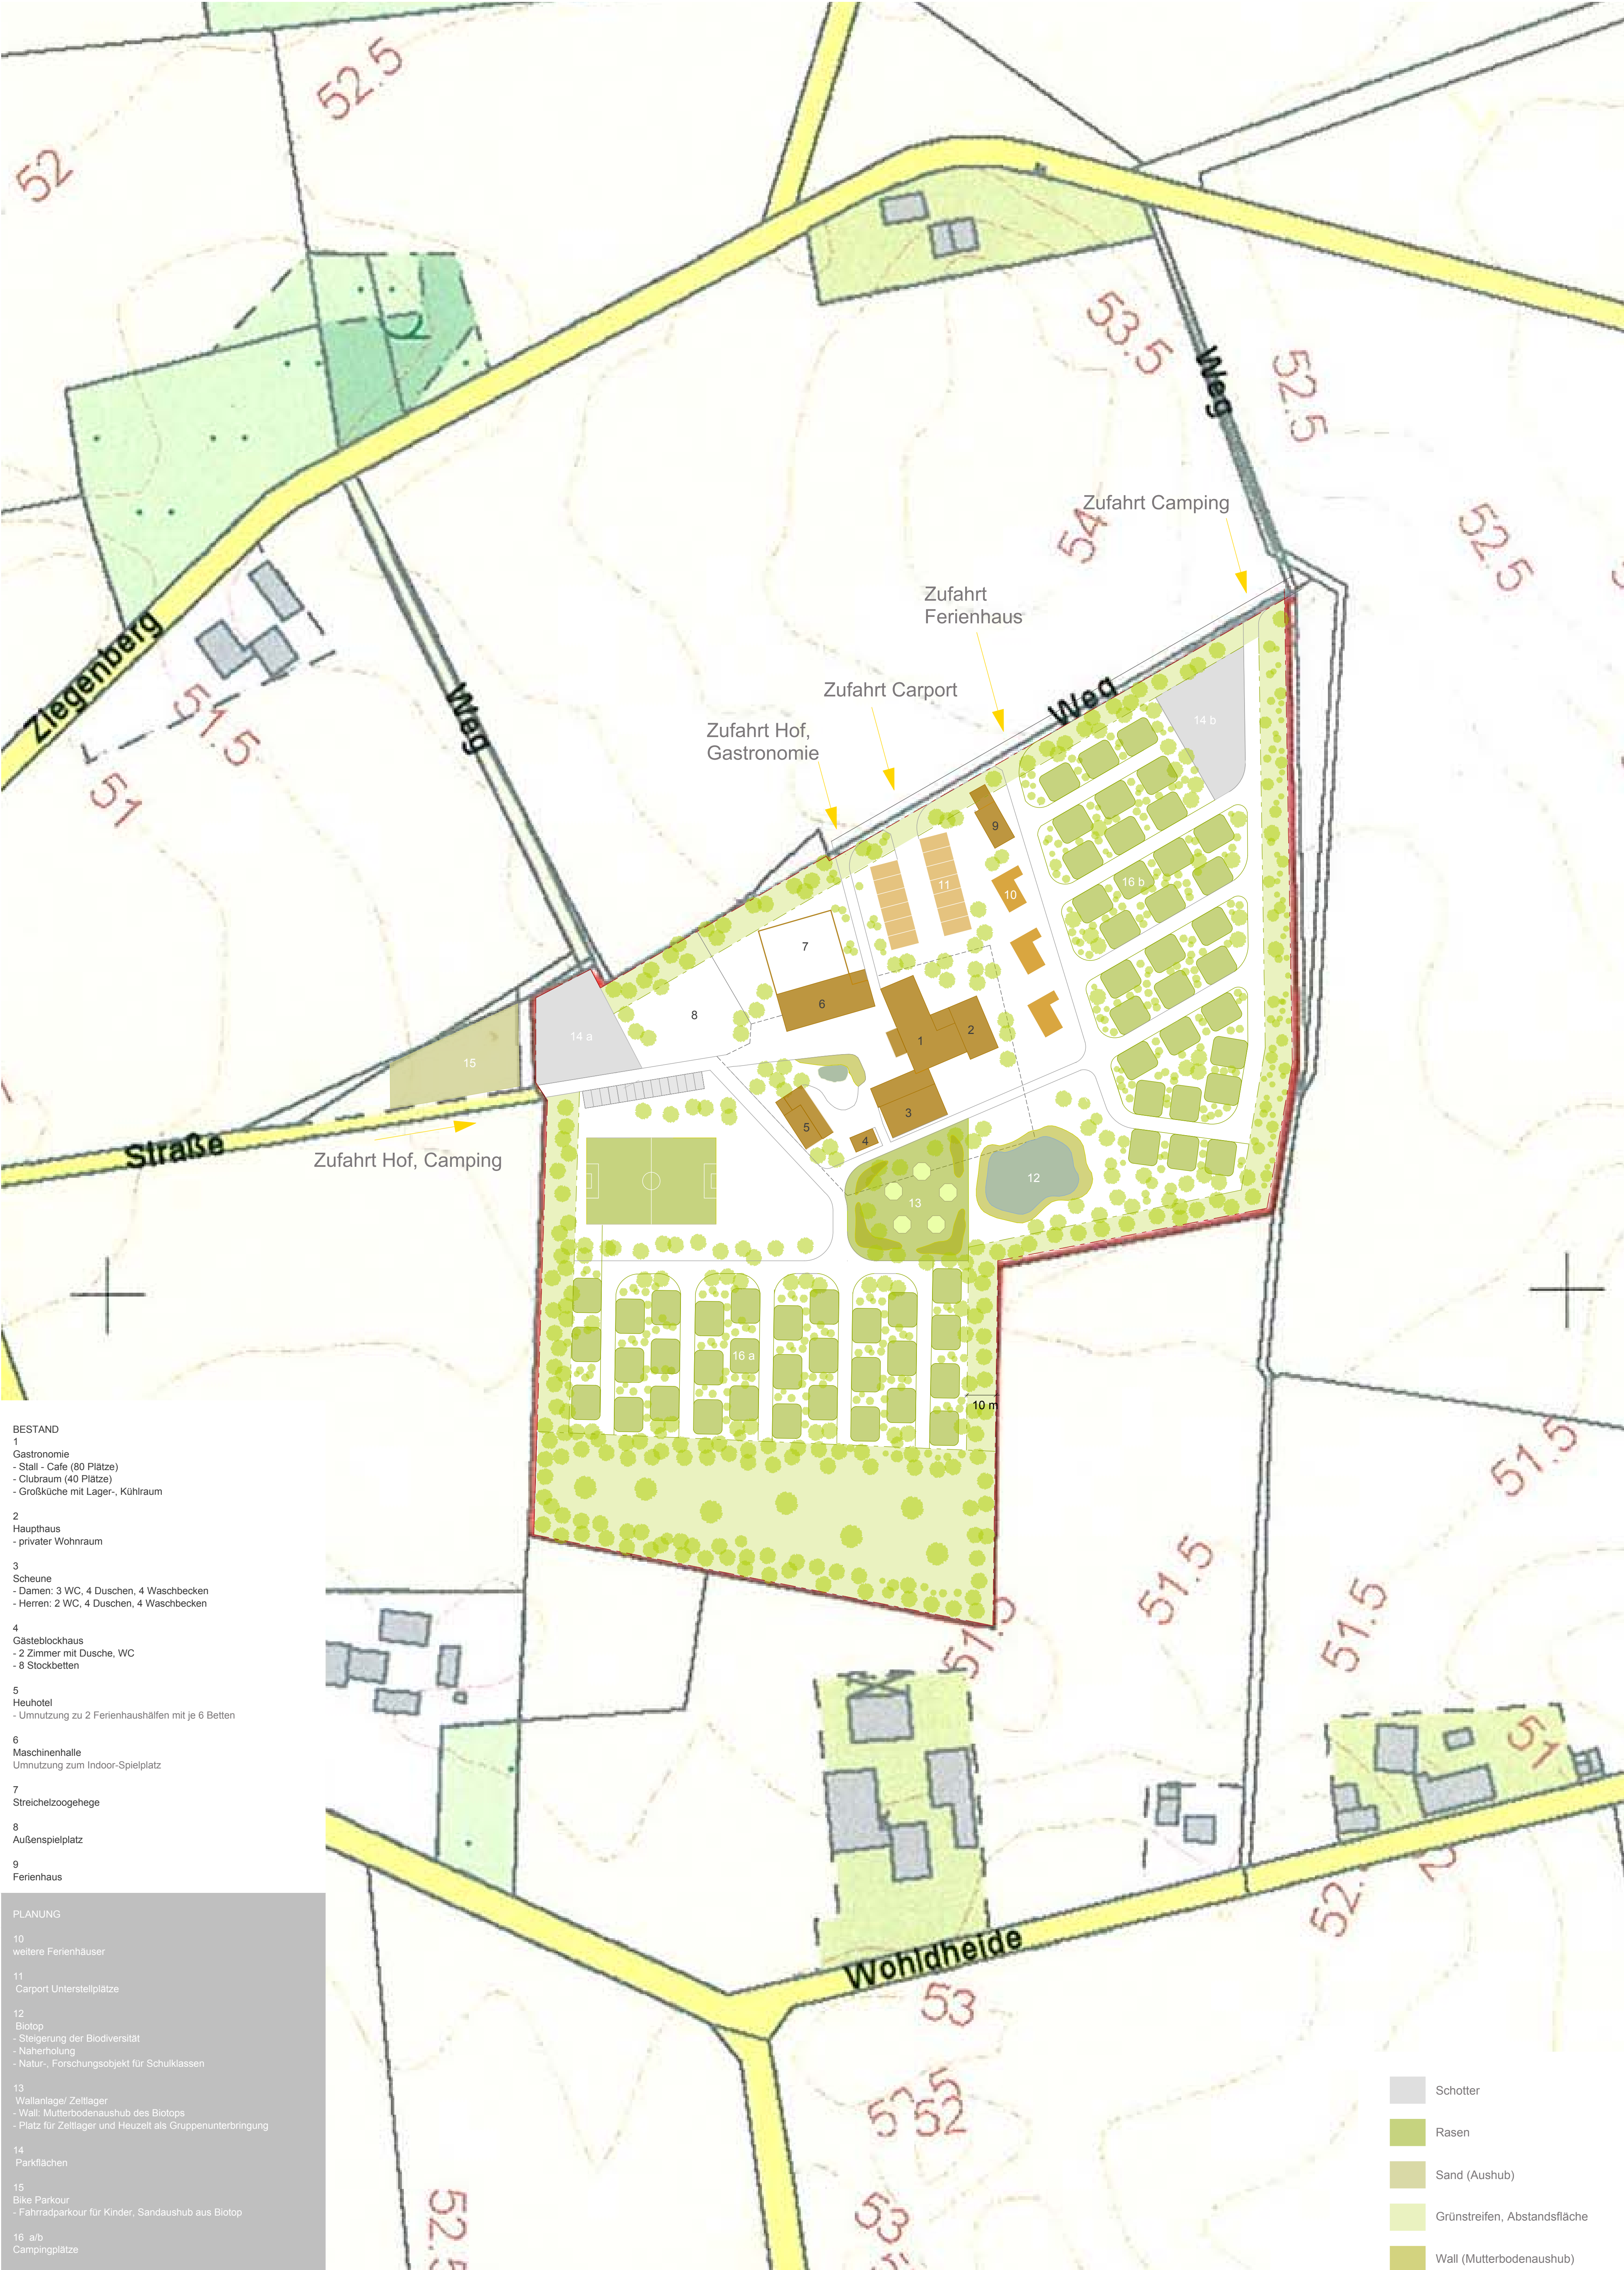

- BESTAND**
- 1
Gastronomie
- Stall - Cafe (80 Plätze)
- Clubraum (40 Plätze)
- Großküche mit Lager-, Kühlraum
- 2
Haupthaus
- privater Wohnraum
- 3
Scheune
- Damen: 3 WC, 4 Duschen, 4 Waschbecken
- Herren: 2 WC, 4 Duschen, 4 Waschbecken
- 4
Gästeblockhaus
- 2 Zimmer mit Dusche, WC
- 8 Stockbetten
- 5
Heuhotel
- Umnutzung zu 2 Ferienhaushälften mit je 6 Betten
- 6
Maschinenhalle
Umnutzung zum Indoor-Spielfeld
- 7
Streichelzoogehege
- 8
Außenspielfeld
- 9
Ferienhaus

- PLANUNG**
- 10
weitere Ferienhäuser
- 11
Carport Unterstellplätze
- 12
Biotop
- Steigerung der Biodiversität
- Naherholung
- Natur-, Forschungsobjekt für Schulklassen
- 13
Wallanlage/ Zeltlager
- Wall: Mutterbodenaushub des Biotops
- Platz für Zeltlager und Heuzelt als Gruppenunterbringung
- 14
Parkflächen
- 15
Bike Parkour
- Fahrradparkour für Kinder, Sandaushub aus Biotop
- 16 a/b
Campingplätze

- Schotter
- Rasen
- Sand (Aushub)
- Grünstreifen, Abstandsfläche
- Wall (Mutterbodenaushub)