


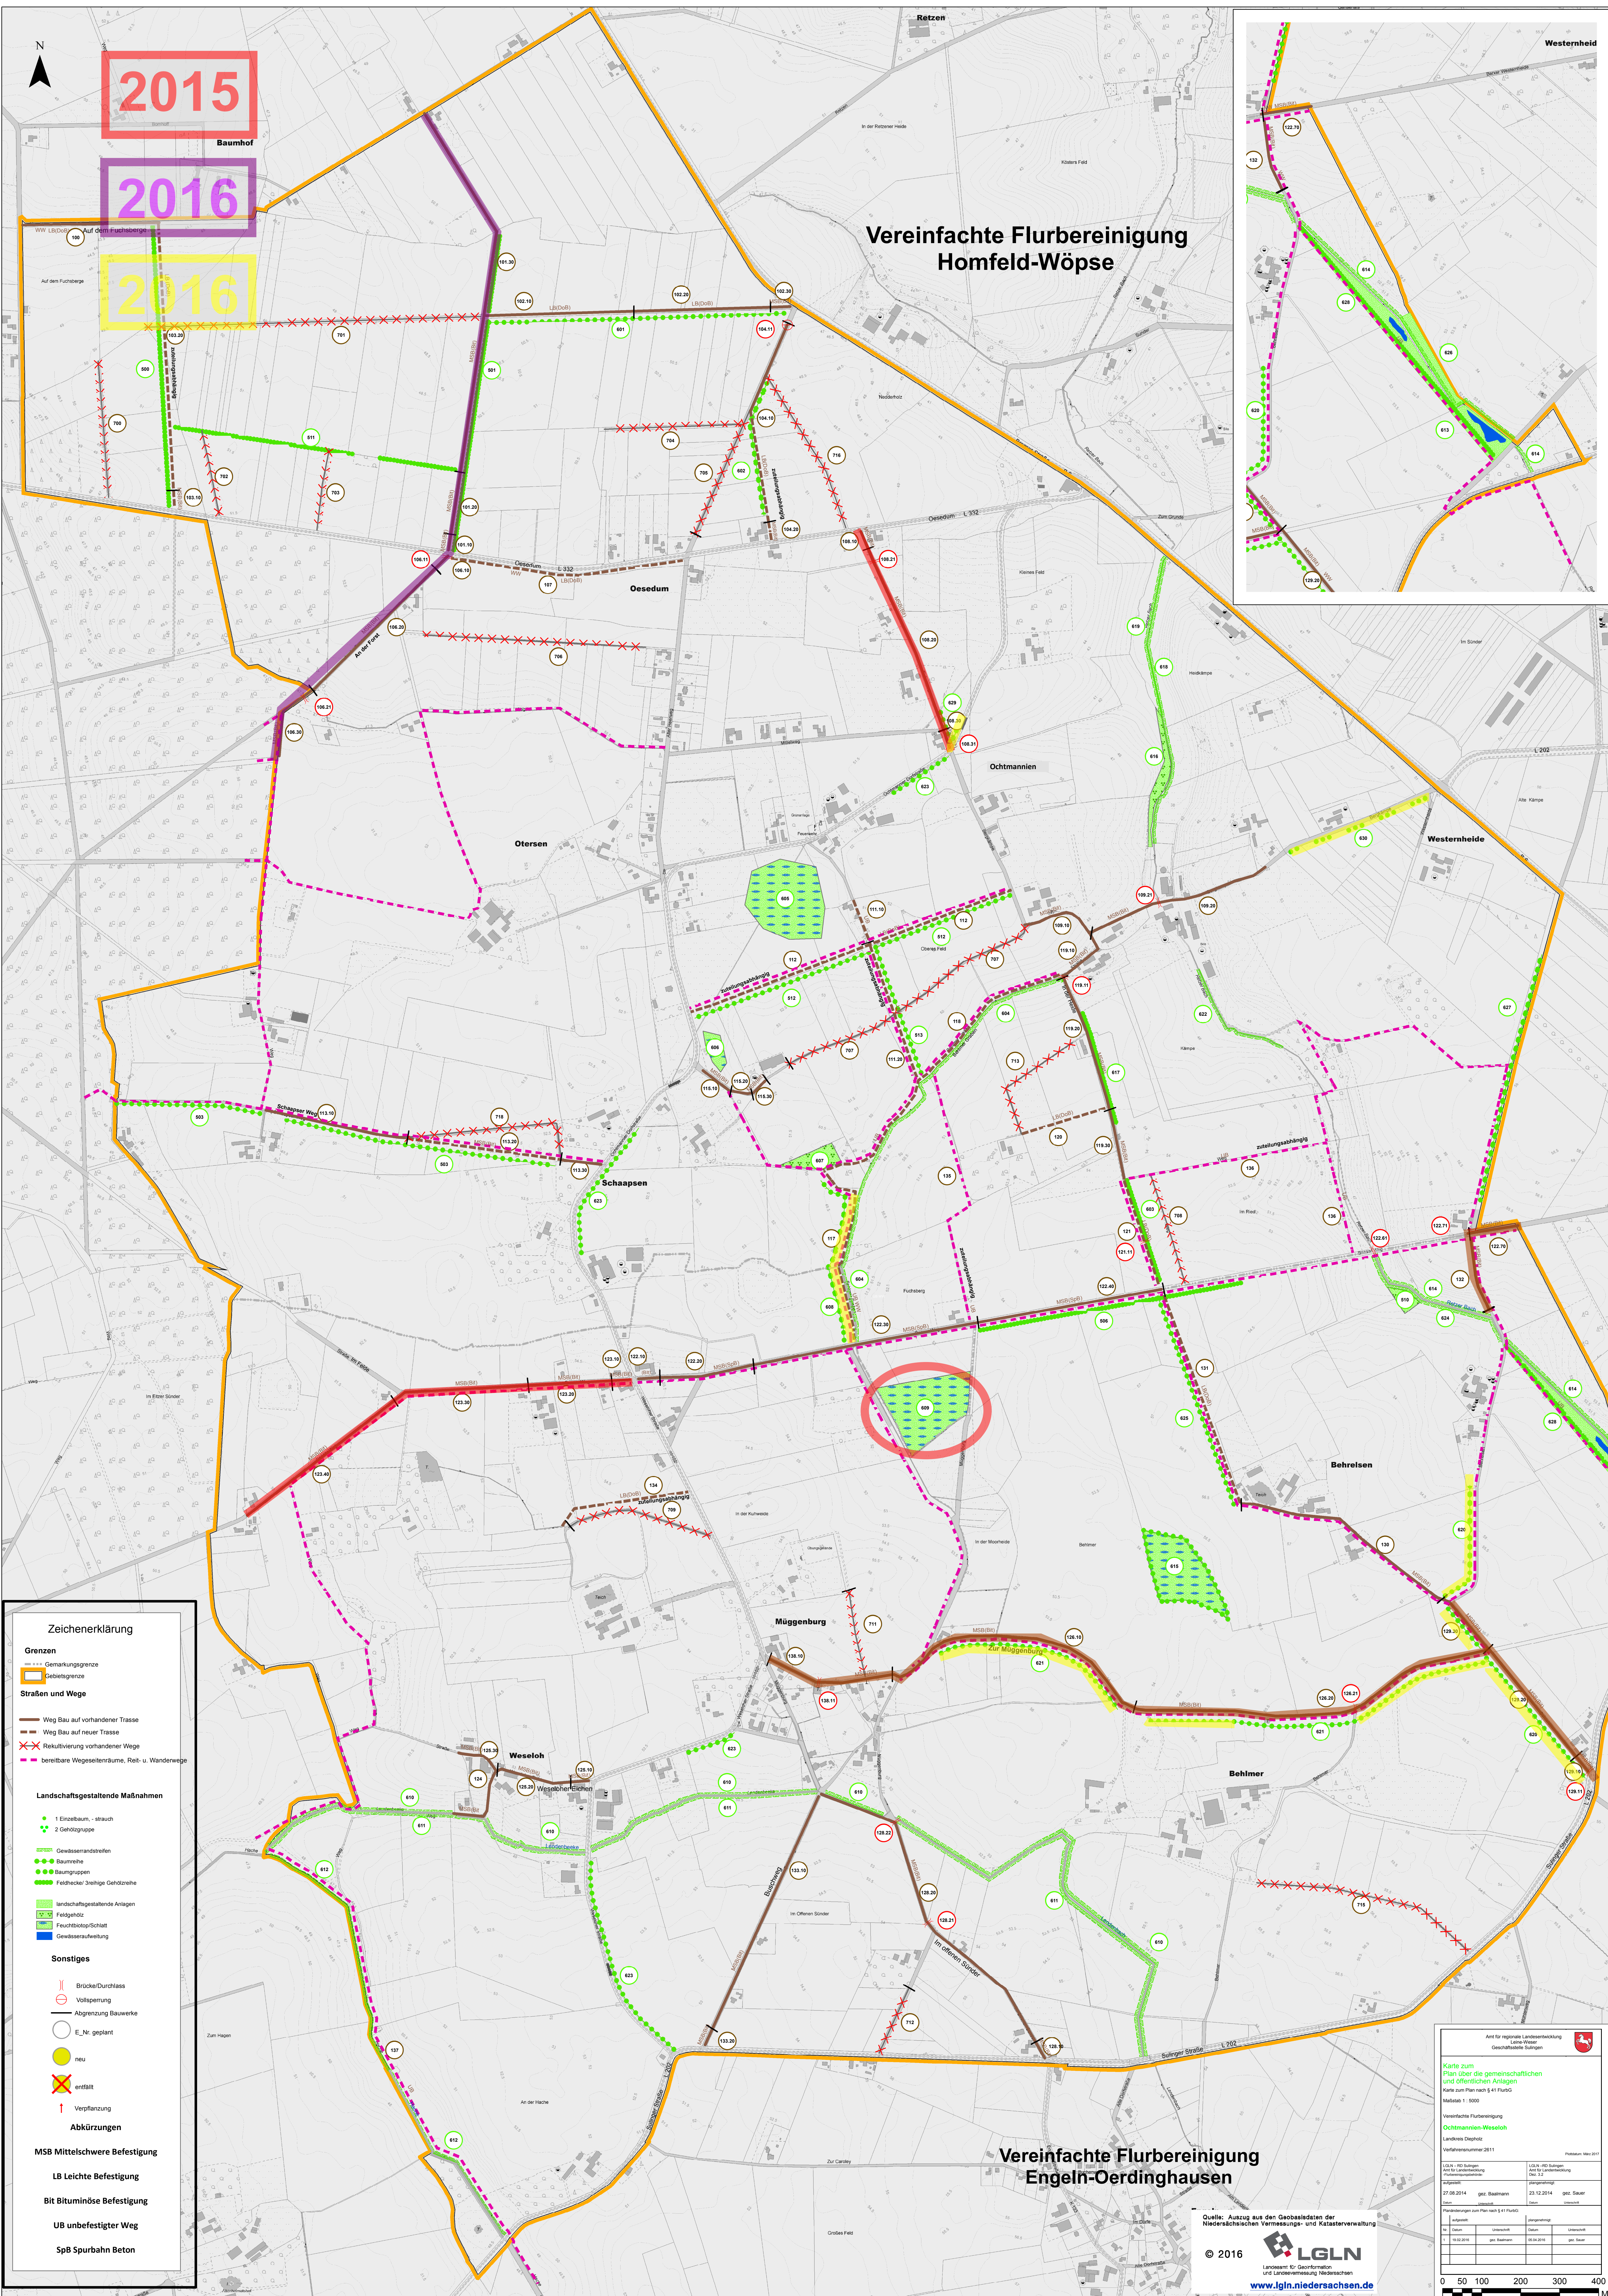

Zeichenerklärung

Grenzen

- Gemarkungsgrenze
- Debettsgrenze

Straßen und Wege

- Weg Bau auf vorhandener Trasse
- Weg Bau auf neuer Trasse
- Rekultivierung vorhandener Wege
- beretbare Wegeseitenräume, Reit- u. Wanderwege

Landschaftsgestaltende Maßnahmen

- 1 Einzelbaum, -strauch
- 2 Gehölzgruppe
- Gewässerandstreifen
- Baumreihe
- baumgruppen
- Feldhecke/ breite Gehölzreihe
- landschaftsgestaltende Anlagen
- Feldgehölz
- Feuchtbiosphäre/Schilf
- Gewässeraufweitung

Sonstiges

- Brücke/Durchlass
- Vollsperrung
- Abgrenzung Bauwerke
- E_Nr. geplant
- neu
- entfällt
- Verpflanzung

Abkürzungen

- MSB Mittelschwere Befestigung
- LB Leichte Befestigung
- Bit Bituminöse Befestigung
- UB unbefestigter Weg
- SpB Spurbahn Beton

Vereinfachte Flurbereinigung
Homfeld-Wöpsse

Vereinfachte Flurbereinigung
Engeln-Oerdinghausen

Quelle: Auszug aus den Geobasisdaten der
Niedersächsischen Vermessungs- und Katasterverwaltung

© 2016

LGLN
Landesamt für Geoinformation
und Landesvermessung Niedersachsen
www.lgln.niedersachsen.de

Arzt für regionale Landesentwicklung
Geschäftsbereich Sulingen

**Karte zum
Plan über die gemeinschaftlichen
und öffentlichen Anlagen**
Karte zum Plan nach § 41 FlurbG
Maßstab 1 : 5000

Vereinfachte Flurbereinigung
Ochtmann-Weseloh
Landkreis Diepholz
Verfahrensnummer 2011

Publikum: Mai 2011

Planänderungen zum Plan nach § 41 FlurbG		LGLN - 400 Sulingen Planungsnummer Verfahrensnummer		LGLN - 400 Sulingen Planungsnummer Verfahrensnummer	
Nr.	Datum	Ursprung	Datum	Ursprung	Datum
1	10.02.2016	gez. Baumann	08.04.2016	gez. Baumann	08.04.2016

0 50 100 200 300 400
Meter